



# SAINTE-JULIE

---

## CODIFICATION ADMINISTRATIVE

### RÈGLEMENT 1302 CONCERNANT LES PASSAGES POUR PIÉTONS ET LEUR SIGNALISATION SUR LE TERRITOIRE DE LA VILLE DE SAINTE-JULIE

---

N° DE RÈGLEMENT	DATE D'ADOPTION	ENTRÉE EN VIGUEUR
1302	2023-04-04	2023-04-13

*Le lecteur est avisé que le présent document est une codification administrative du règlement 1302. Il intègre les modifications apportées par le ou les règlements apparaissant au tableau ci-dessus et n'a aucune valeur légale. Seules les copies du règlement revêtues du sceau de la Ville et signées par le greffier ont une valeur légale. Toute erreur ou omission dans cette version ne pourra être opposable à la Ville.*

ATTENDU l'article 295 du *Code de la sécurité routière* (ci-après le « Code »);

ATTENDU QUE la Ville de Sainte-Julie souhaite se doter d'un règlement qui vient préciser les emplacements des passages pour piétons sur le territoire de la ville de Sainte-Julie et ainsi prescrire avec clarté les endroits où les règles relatives aux passages pour piétons édictées par le Code s'appliquent;

ATTENDU QU'un avis de motion a été donné et qu'un projet de règlement a été déposé lors de la séance du conseil du 14 mars 2023, sous le numéro 23-112;

## LE CONSEIL MUNICIPAL DÉCRÈTE CE QUI SUIT :

### ARTICLE 1 Définition et interprétation

« passage pour piétons » : Partie de la voie publique ordinairement comprise dans le prolongement des lignes de trottoirs aux intersections, ou toute autre partie de la voie publique réservée en priorité à la circulation des piétons et indiquée soit par des lignes ou toute autre marque tracée sur la chaussée et les panneaux P-270-2 reproduits ci-après :



**P-270-2-G**



**P-270-2-D**

### ARTICLE 2 Localisation des passages pour piétons

La localisation des passages pour piétons sur le territoire de la Ville de Sainte-Julie est établie selon l'annexe « A », jointe au présent règlement pour en faire partie intégrante.

### ARTICLE 3 Obligations et pénalités

Quiconque contrevient aux règles relatives aux passages pour piétons prévues au Code commet une infraction et est passible des amendes prévues à ce Code pour de telles infractions.

### ARTICLE 4 Responsabilité de l'application

Il incombe à la Régie intermunicipale de police Richelieu-Saint-Laurent de voir à l'application des dispositions du présent règlement.


**ARTICLE 5** Le présent règlement entre en vigueur conformément à la loi.


---

Mario Lemay  
Maire

---


Nathalie Deschesnes  
Greffière

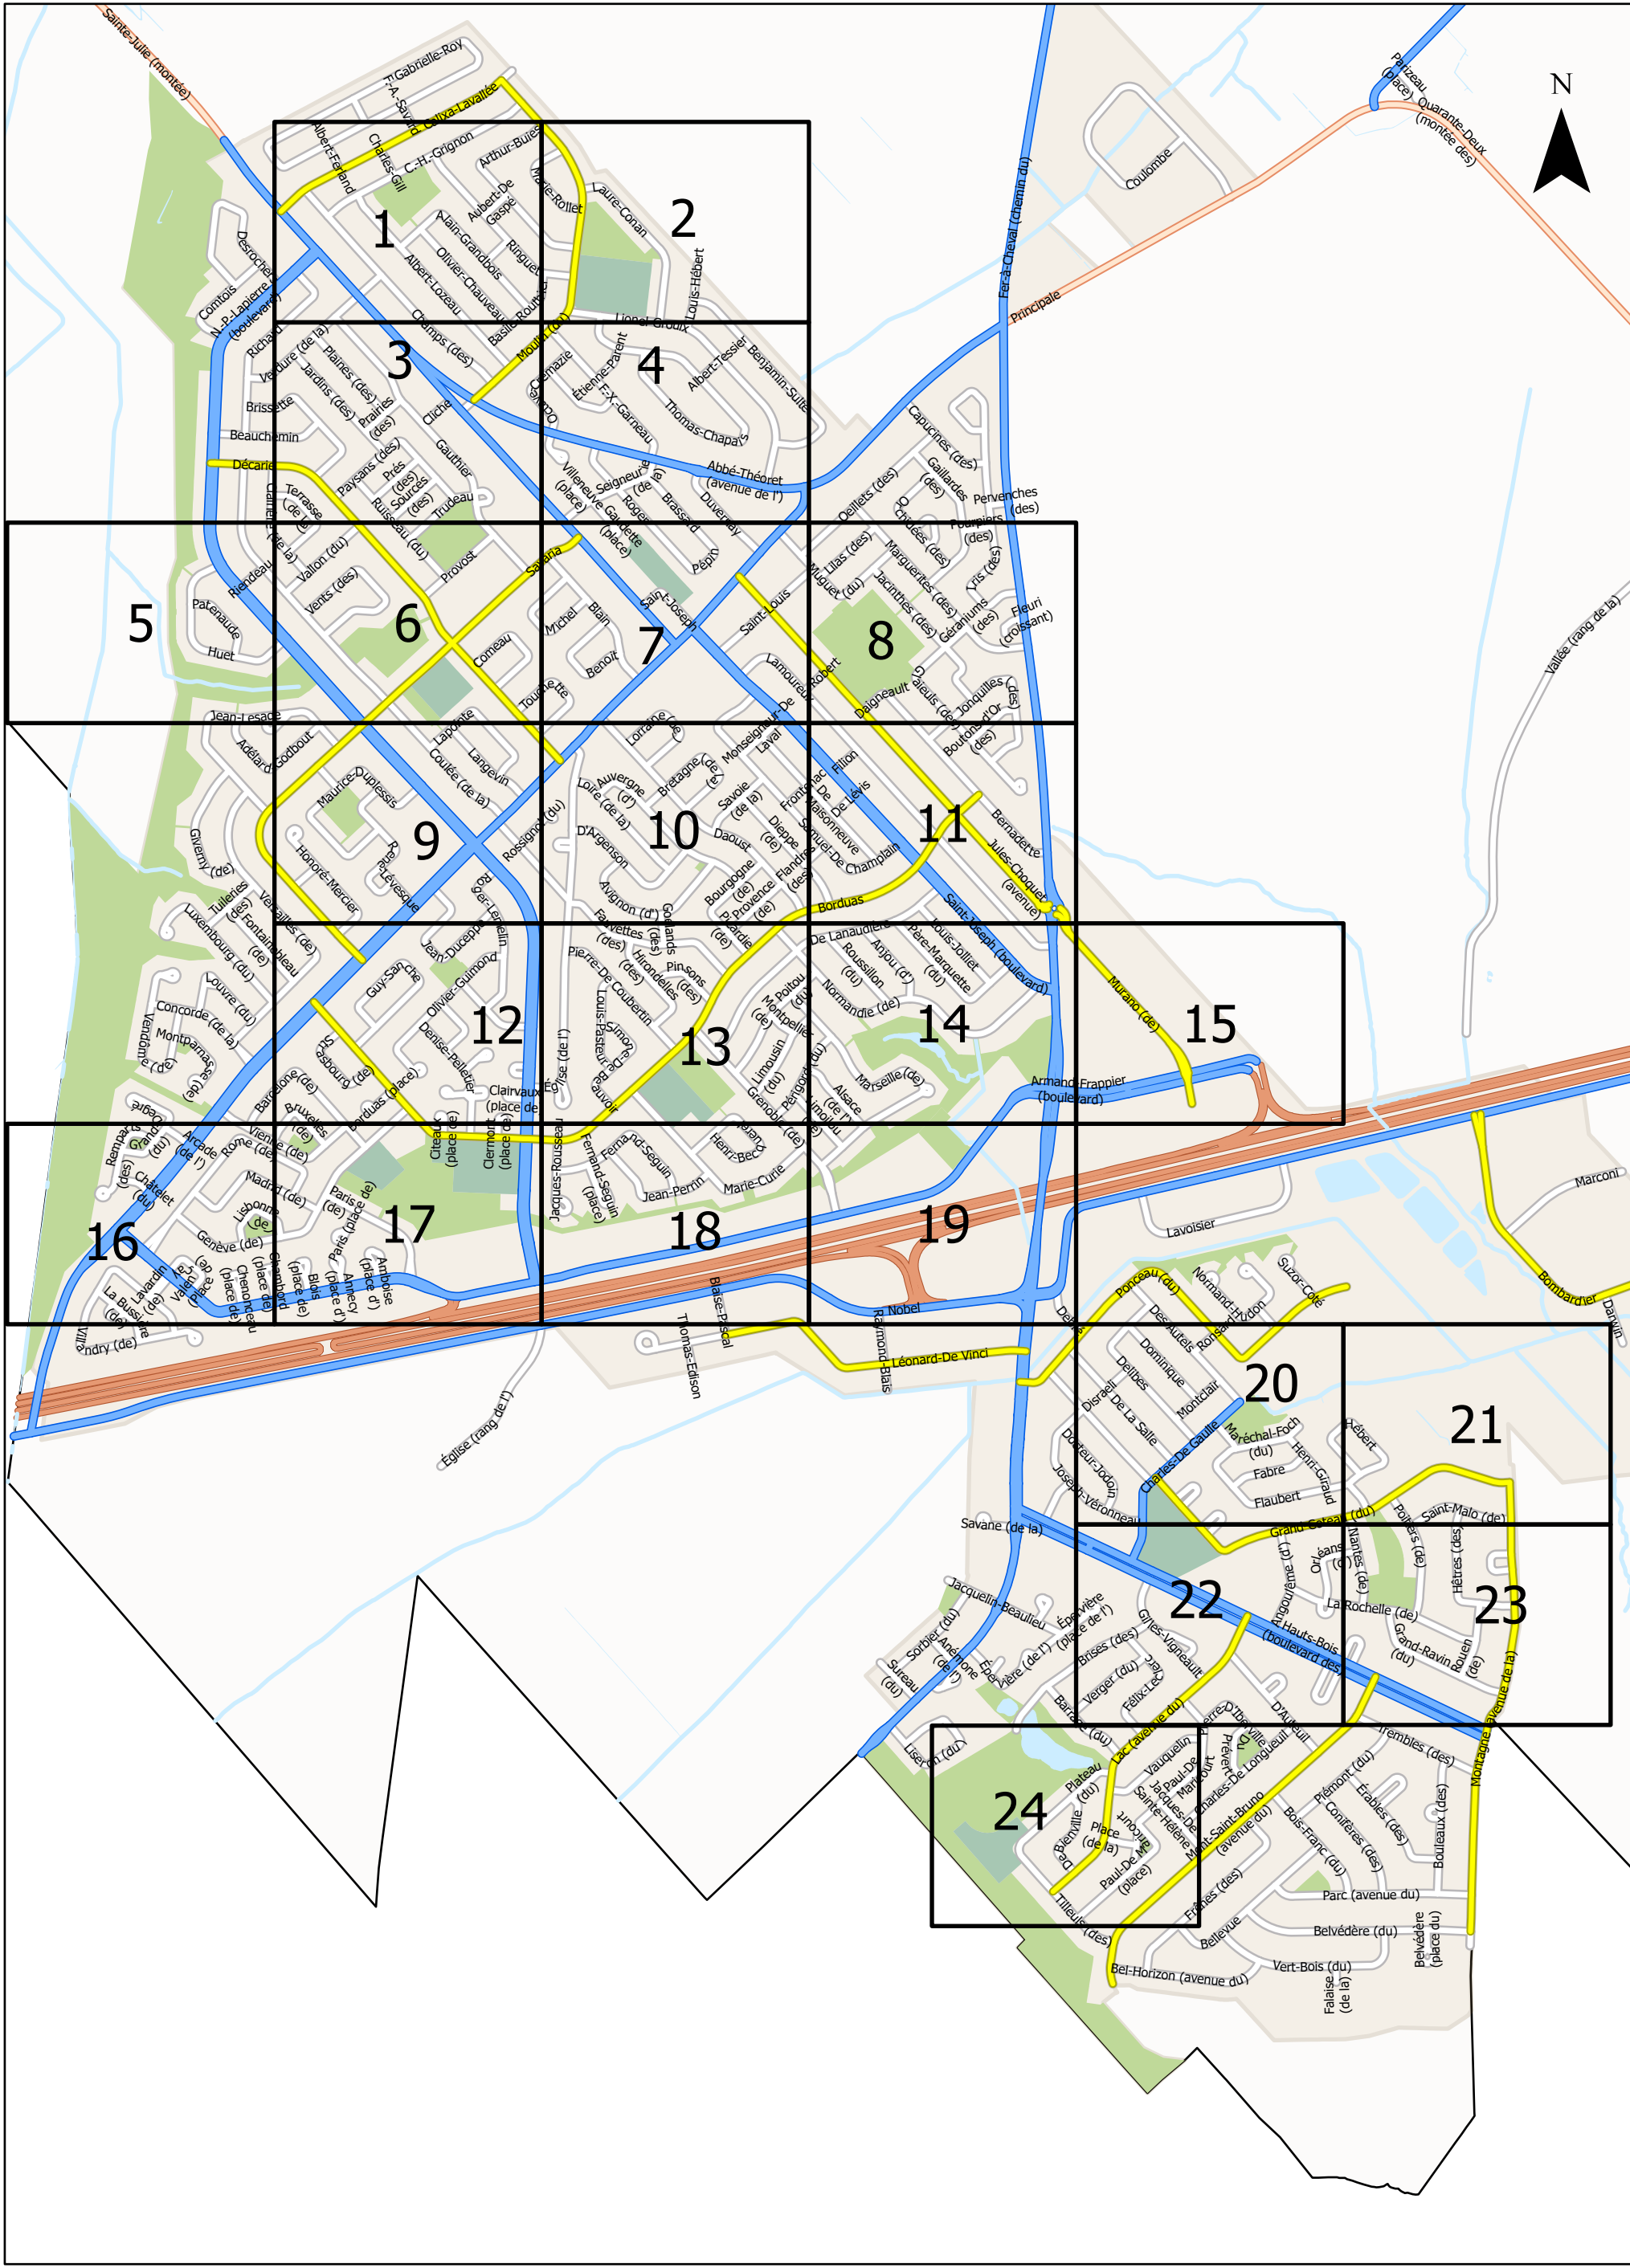

Service <b>Infrastructures</b>	Dessiné par <b>Dominick Grégoire</b>	Approuvé par <b>Louis Beauchemin, Ing.</b>		<h3>Légende</h3> <ul style="list-style-type: none"> <li><span style="color: yellow;">—</span> Collectrice municipale</li> <li><span style="color: green;">—</span> Collectrice de transit</li> <li><span style="color: blue;">—</span> Artère</li> <li><span style="border: 1px solid black; display: inline-block; width: 10px; height: 10px;"></span> Index</li> <li><span style="color: orange;">—</span> Autoroute</li> </ul>
 <p><b>SAINTE-JULIE</b></p>		Date 2023-03-10	No. Plan R-1302	
		Échelle	No. Page Index	

**Annexe A**  
**des passages pour piétons**

Chemin P:\12345678\CIRCULATION\INVENTAIRE TRAVERSES PIÉTONS

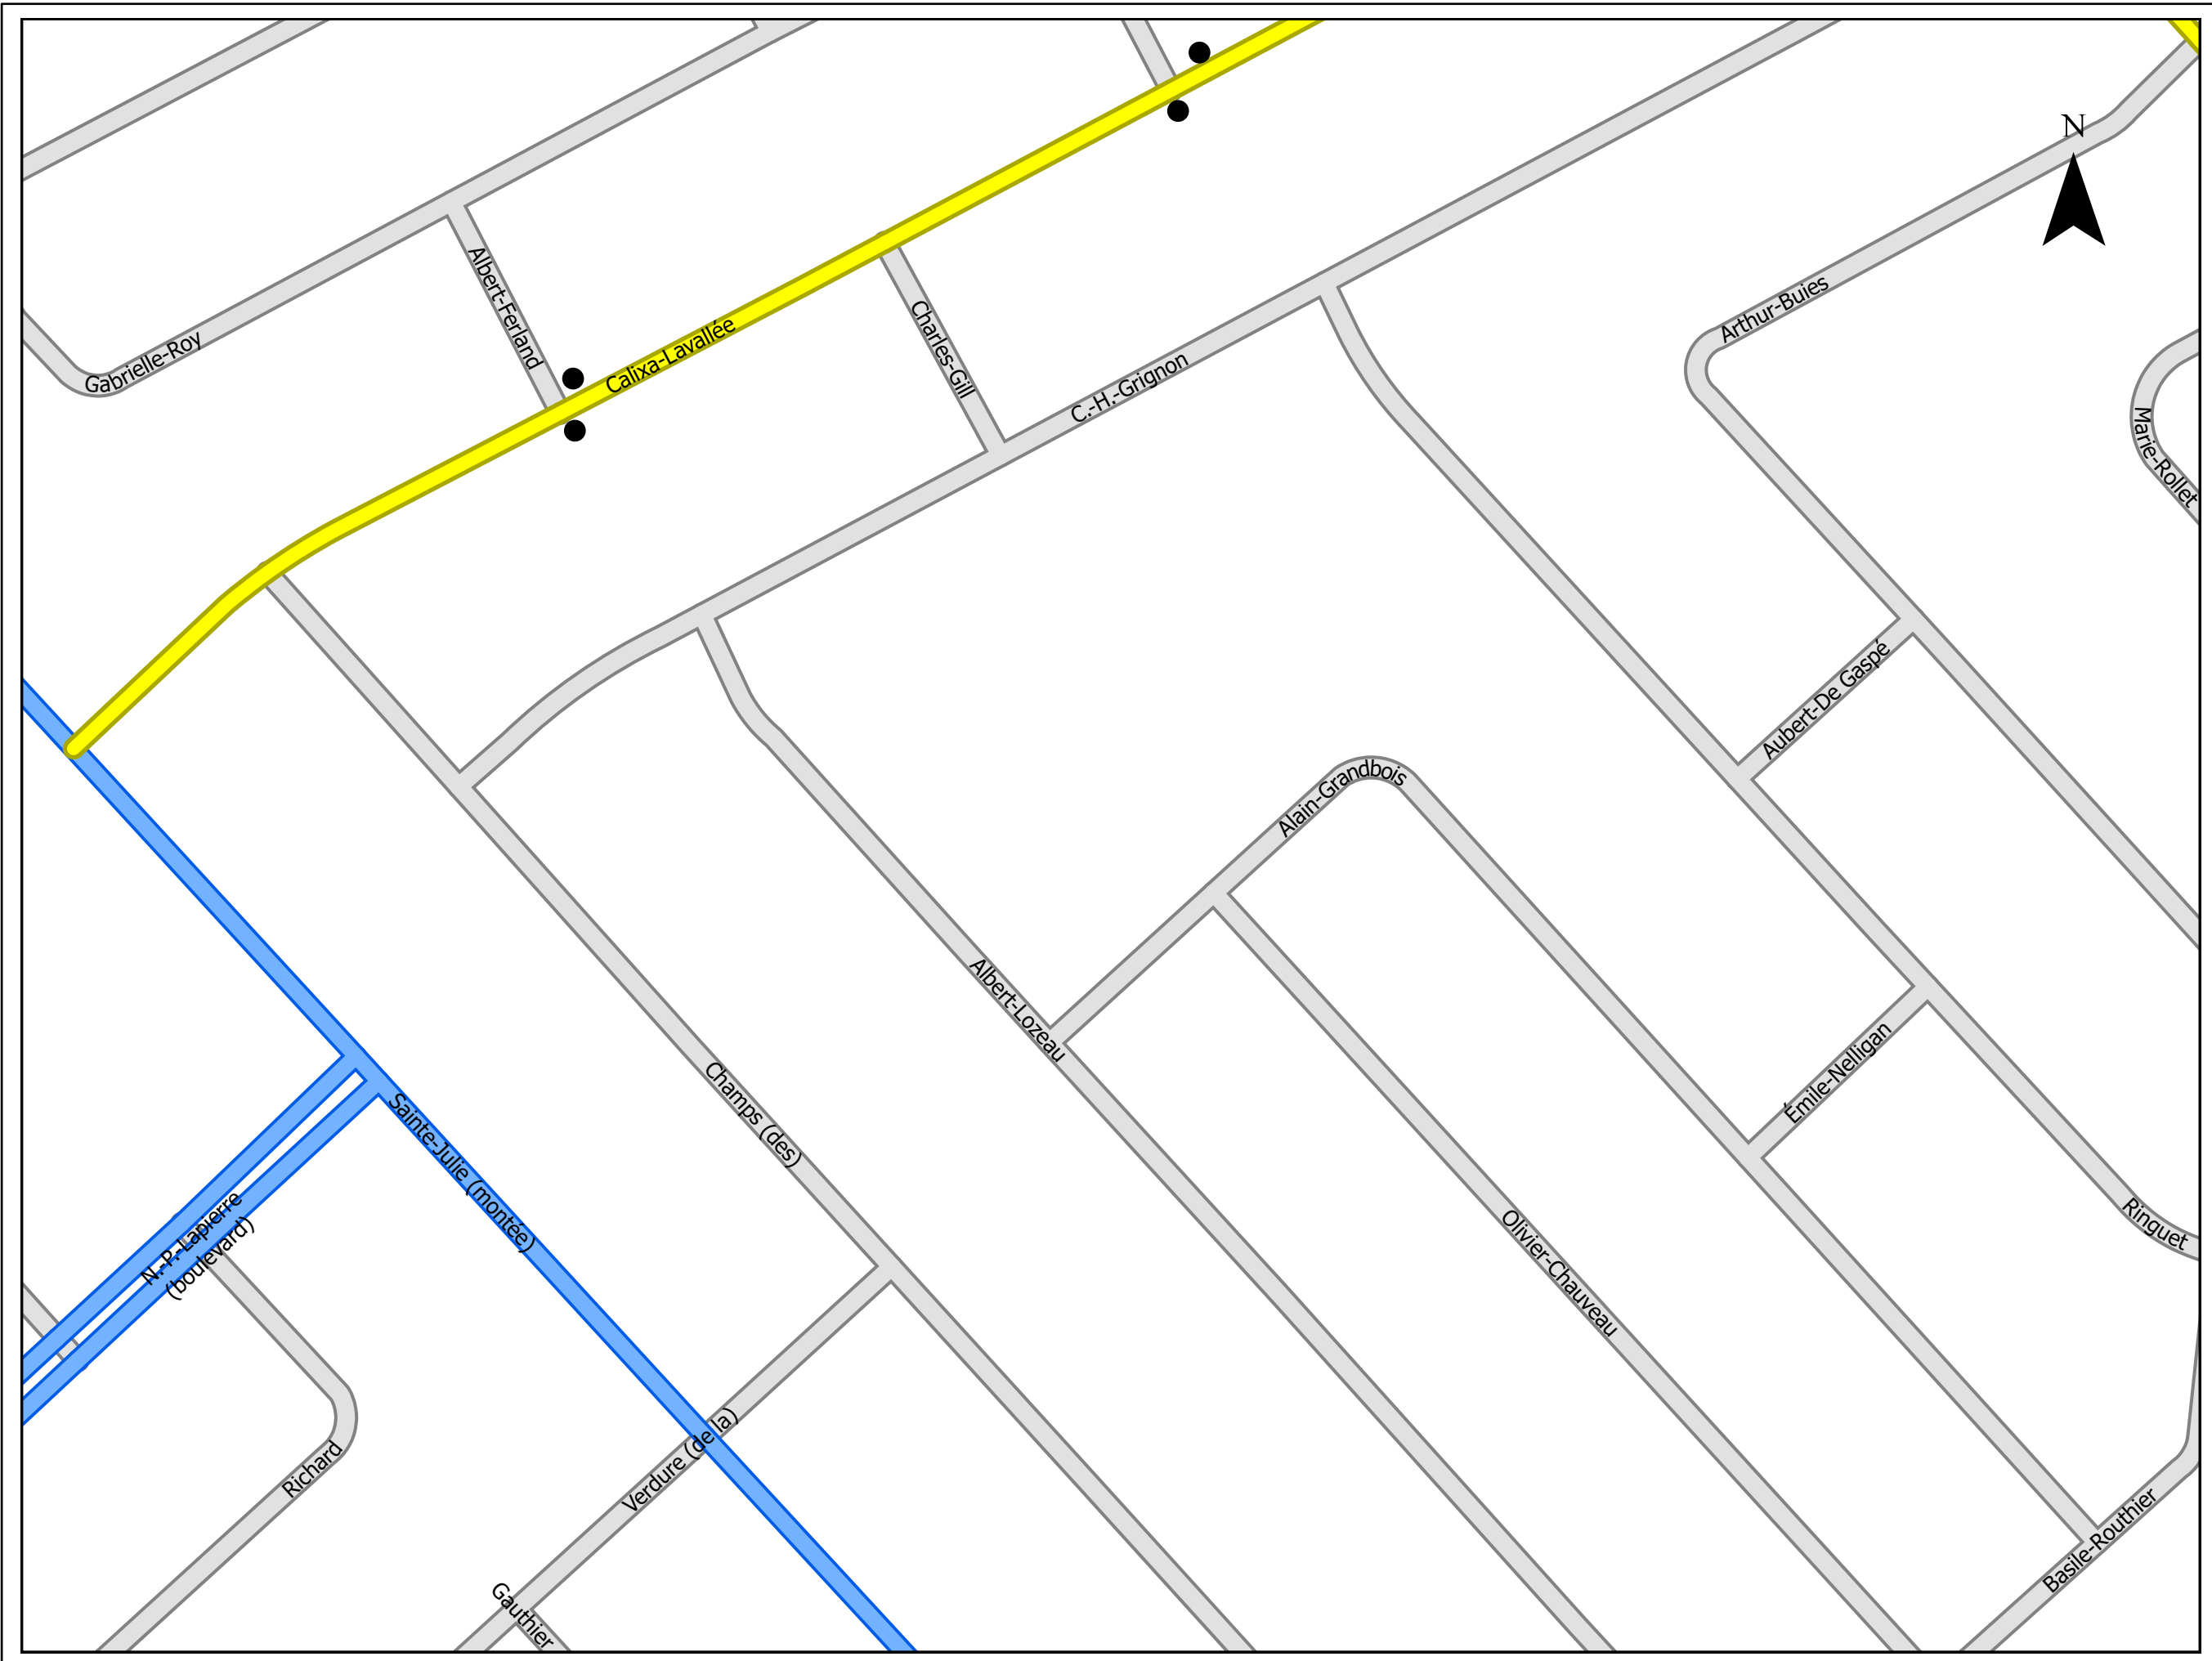

# Légende

● Panneaux P-270-2



P-270-2-G P-270-2-D

Collectrice municipale

Collectrice de transit

Artère

Locale



## Annexe A des passages pour piétons

Chemin  
P:\travaux\99\CIRCULATION\INVENTAIRE TRAVERSES PIÉTONS


Service  
Infrastructures

Dessiné par  
Dominick Grégoire

Approuvé par  
Louis Beauchemin, Ing.

Date	2023-03-10	No. Plan	R-1302-1
------	------------	----------	----------

Échelle		No. Page	1
---------	--	----------	---

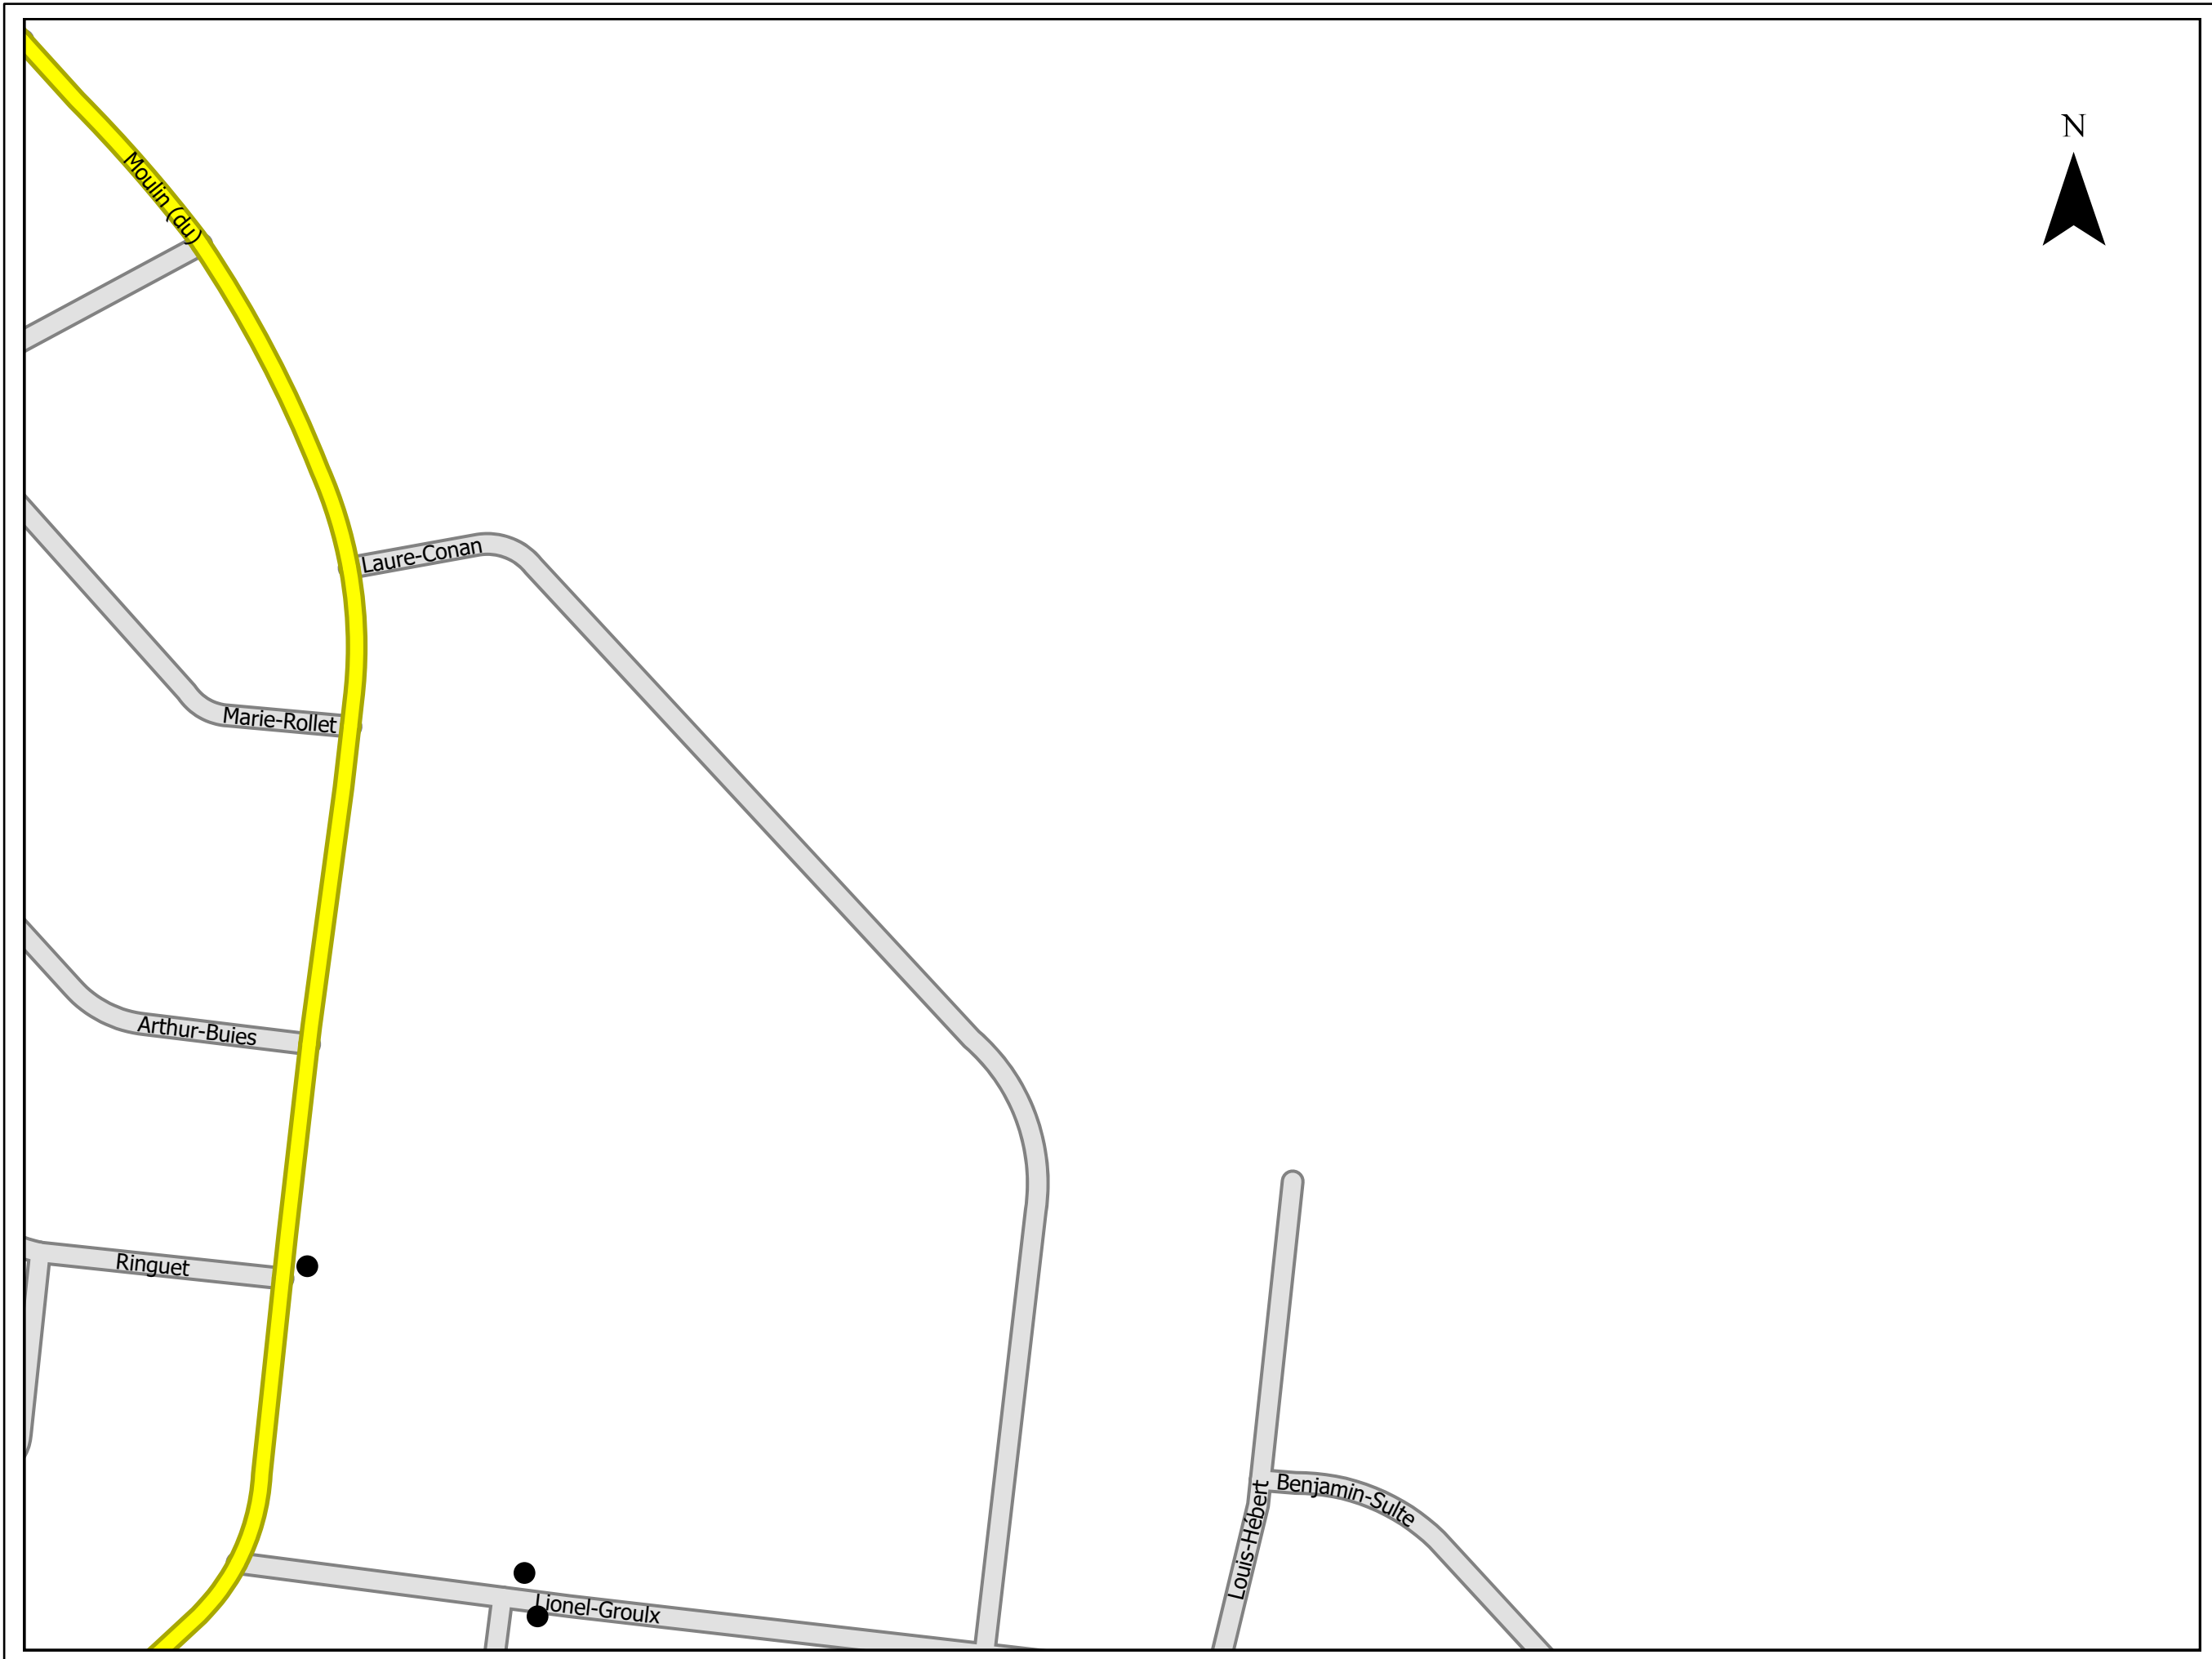

# Légende

● Panneaux P-270-2



P-270-2-G P-270-2-D

Collectrice municipale

Collectrice de transit

Artère

Locale



**SAINTE-JULIE**

## Annexe A des passages pour piétons

Chemin  
P:\travaux\99\CIRCULATION\INVENTAIRE TRAVERSES PIÉTONS

Service  
Infrastructures

Dessiné par  
Dominick Grégoire


Approuvé par  
Louis Beauchemin, Ing.

Date  
2023-03-10

No. Plan  
R-1302-2

Échelle

No. Page  
2

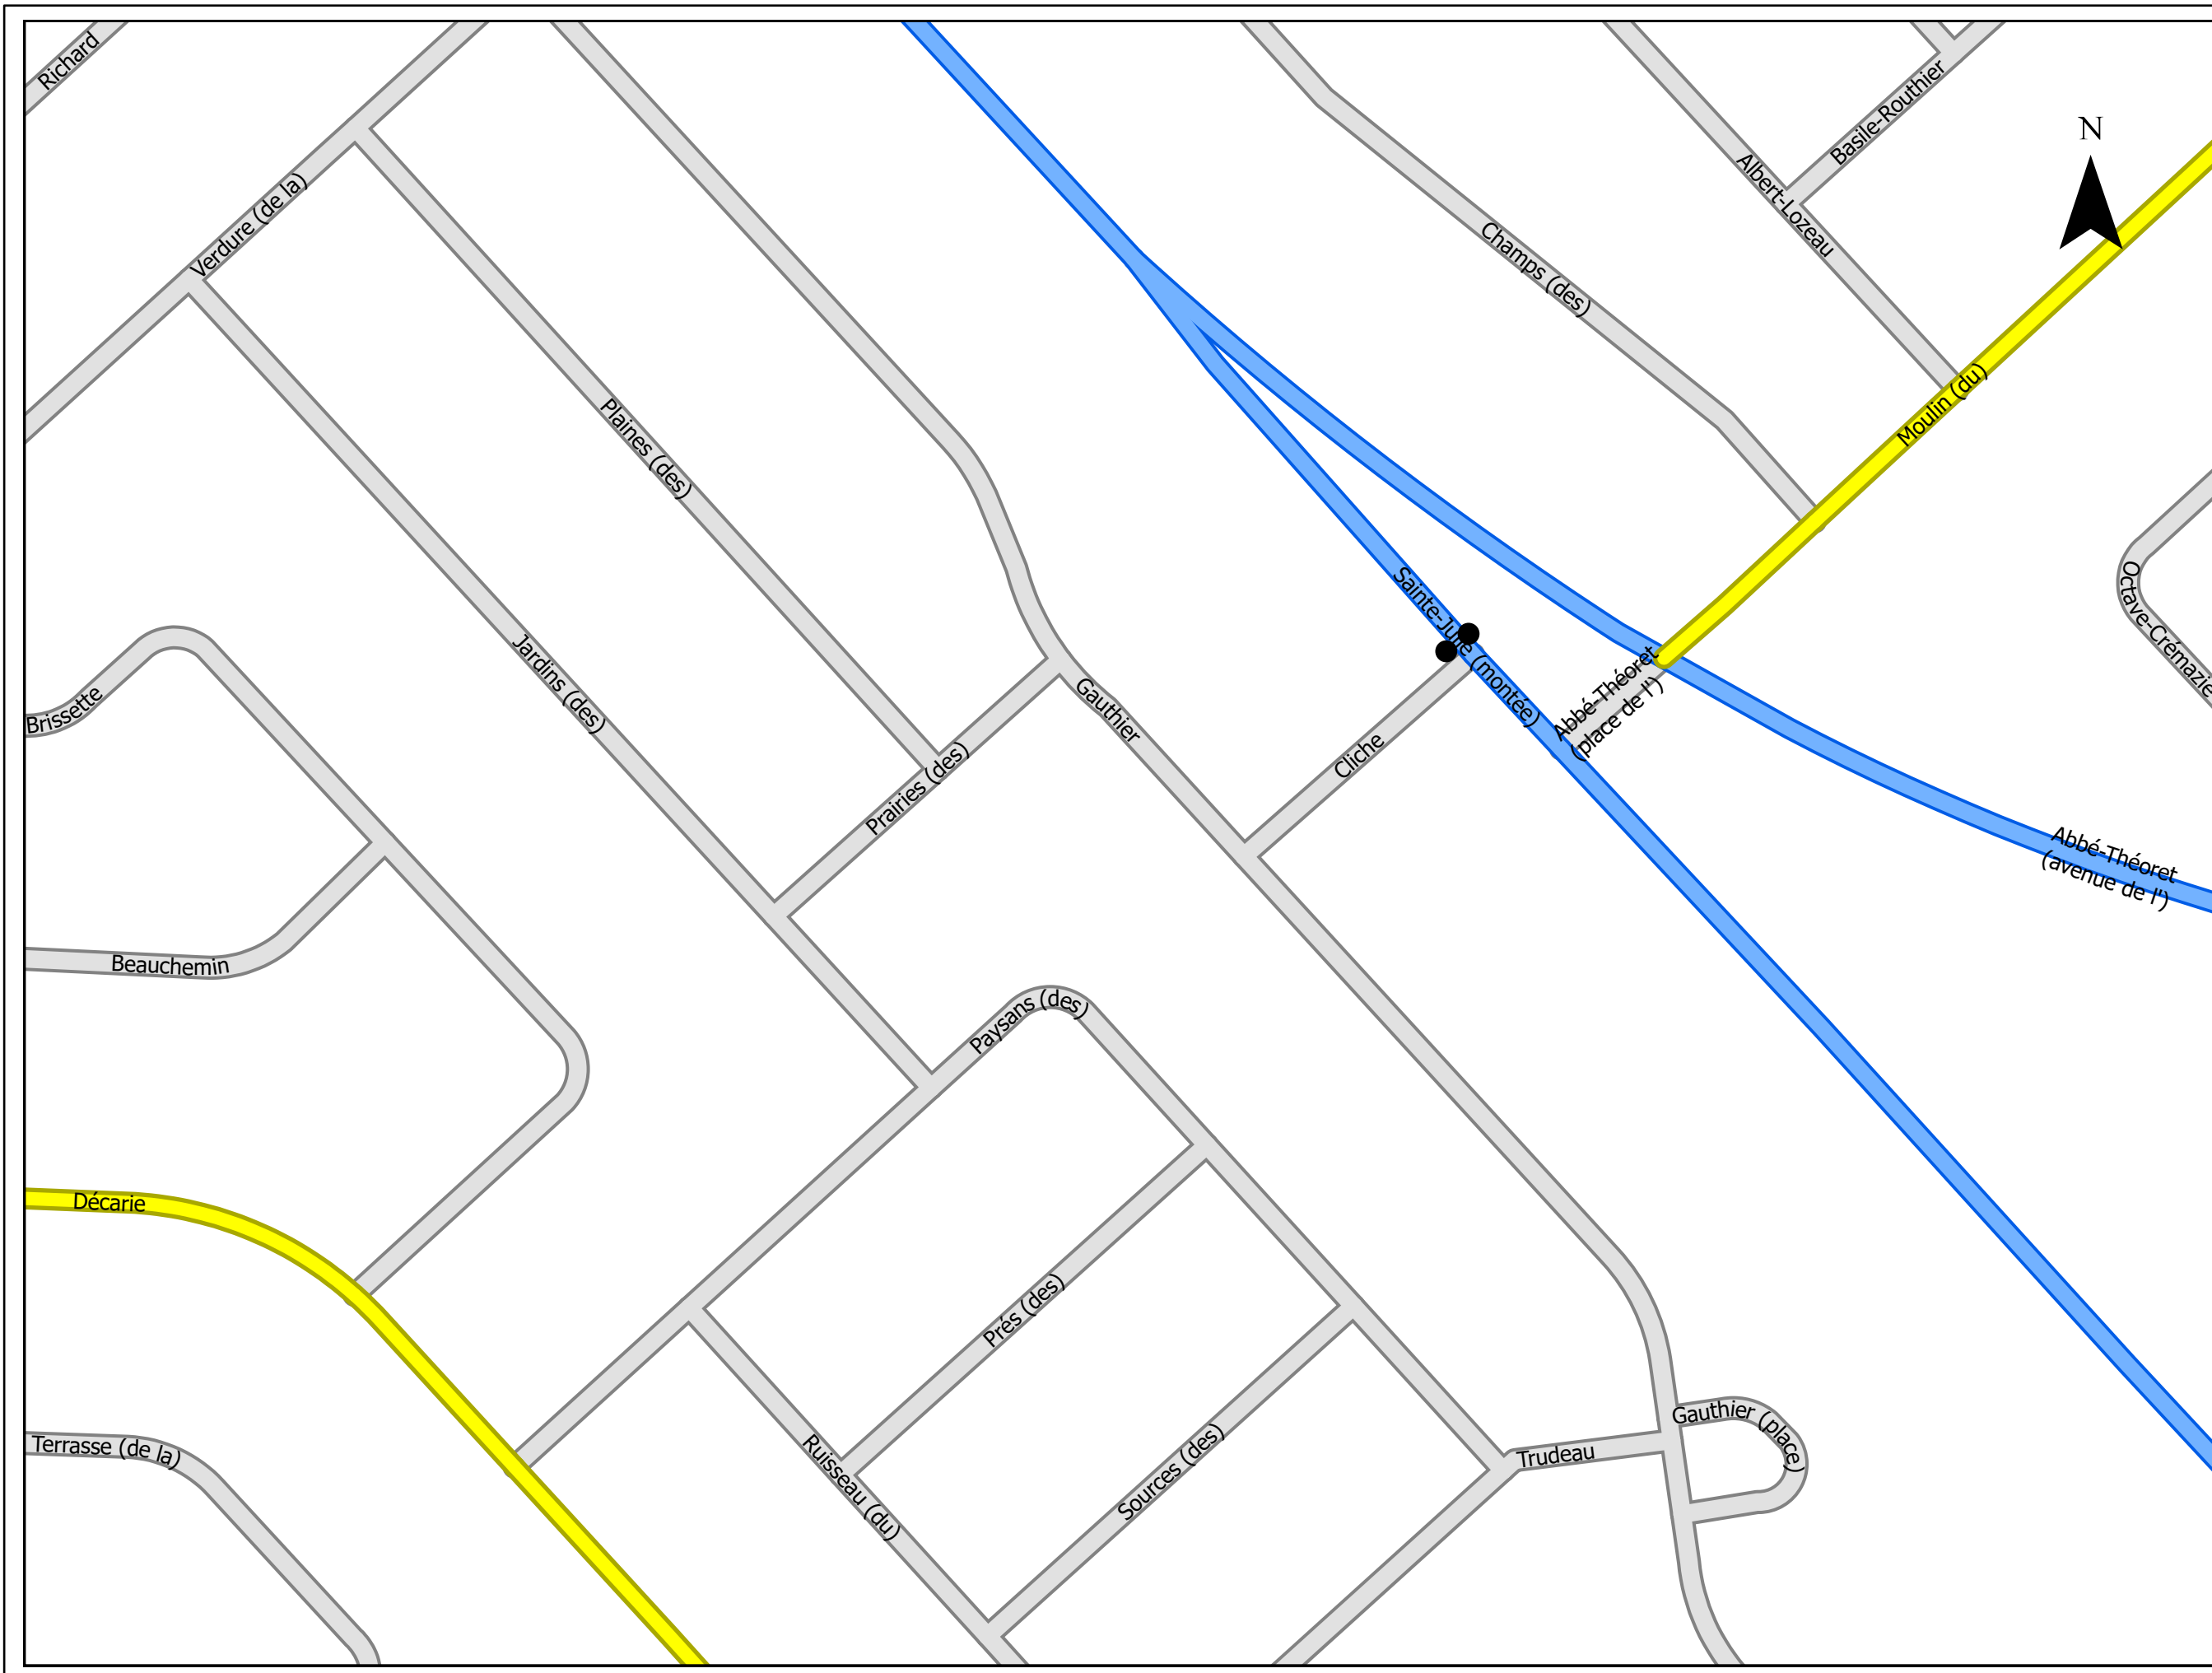

# Légende

● Panneaux P-270-2



P-270-2-G P-270-2-D

Collectrice municipale

Collectrice de transit

Artère

Locale



## Annexe A des passages pour piétons

Chemin  
P:\travaux\99\CIRCULATION\INVENTAIRE TRAVERSES PIÉTONS


Service **Infrastructures**

Dessiné par **Dominick Grégoire**

Approuvé par **Louis Beauchemin, Ing.**

Date	2023-03-10	No. Plan	R-1302-3
------	------------	----------	----------

Échelle	No. Page
	3

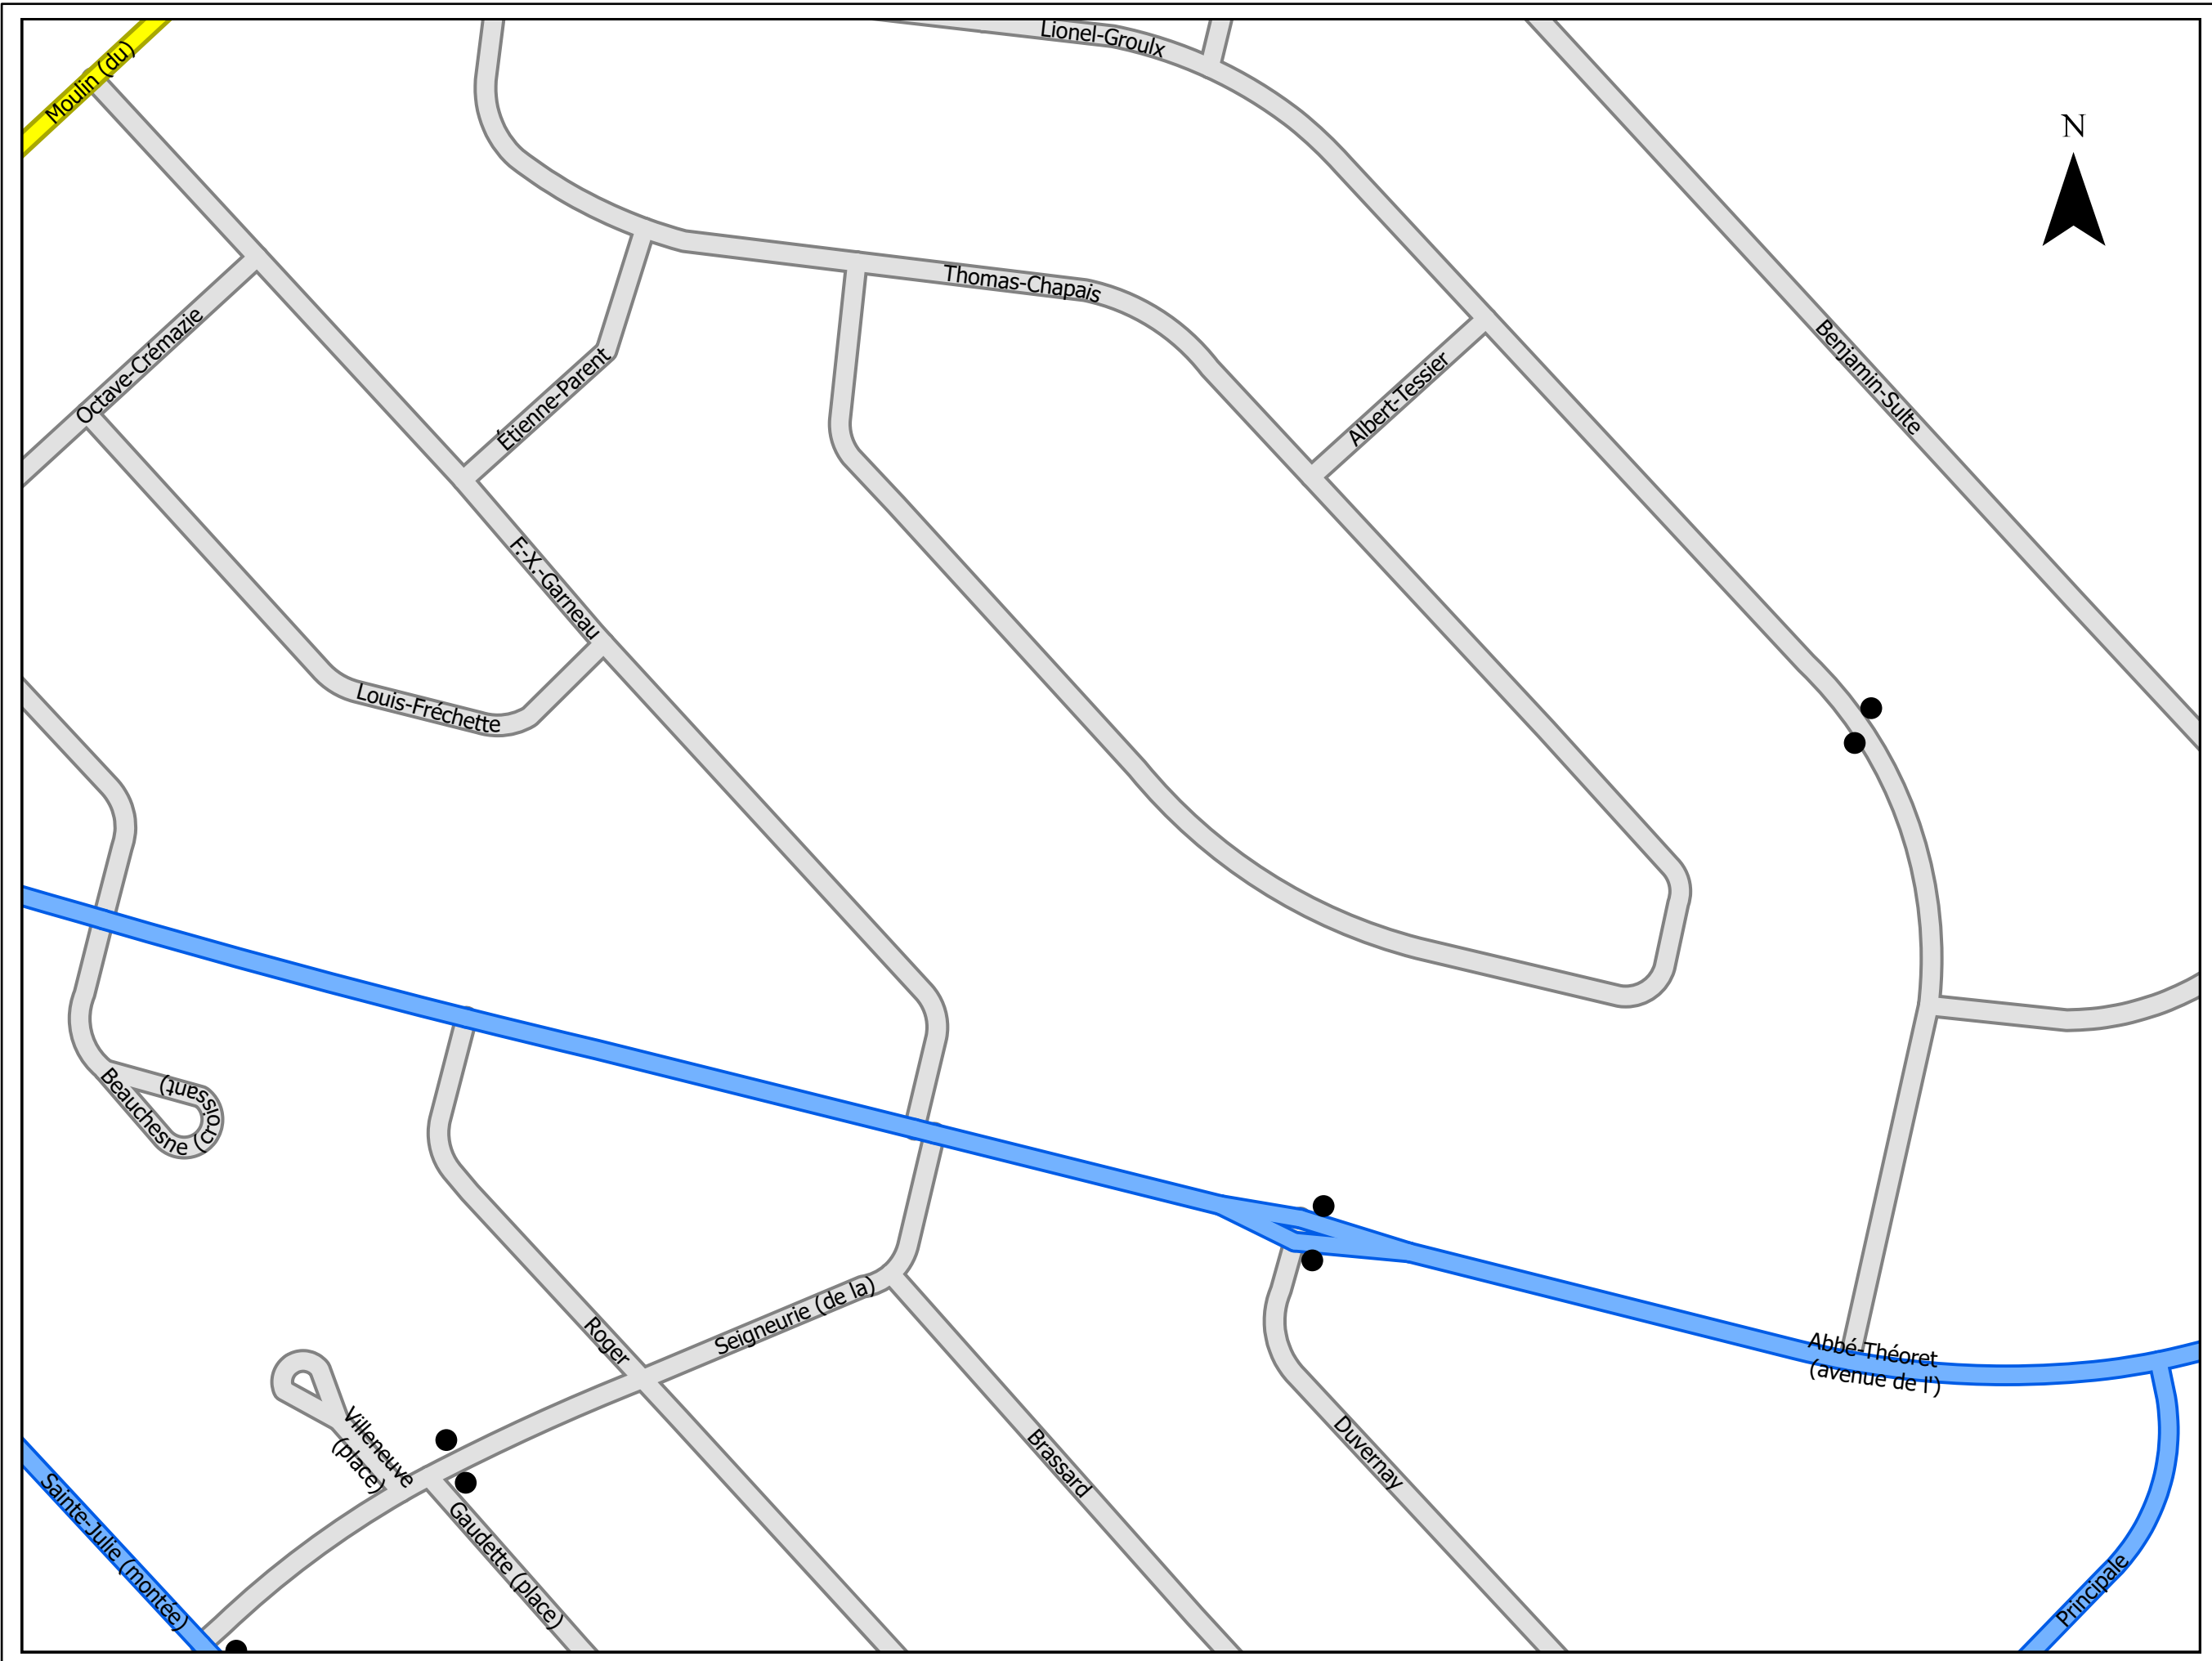

# Légende

● Panneaux P-270-2



P-270-2-G P-270-2-D

Collectrice municipale

Collectrice de transit

Artère

Locale



**SAINTE-JULIE**

## Annexe A des passages pour piétons

Chemin  
P:\travaux\09\CIRCULATION\INVENTAIRE TRAVERSES PIÉTONS

Service **Infrastructures**

Dessiné par **Dominick Grégoire**

Approuvé par **Louis Beauchemin, Ing.**


Date **2023-03-10**

No. Plan **R-1302-4**

Échelle

No. Page



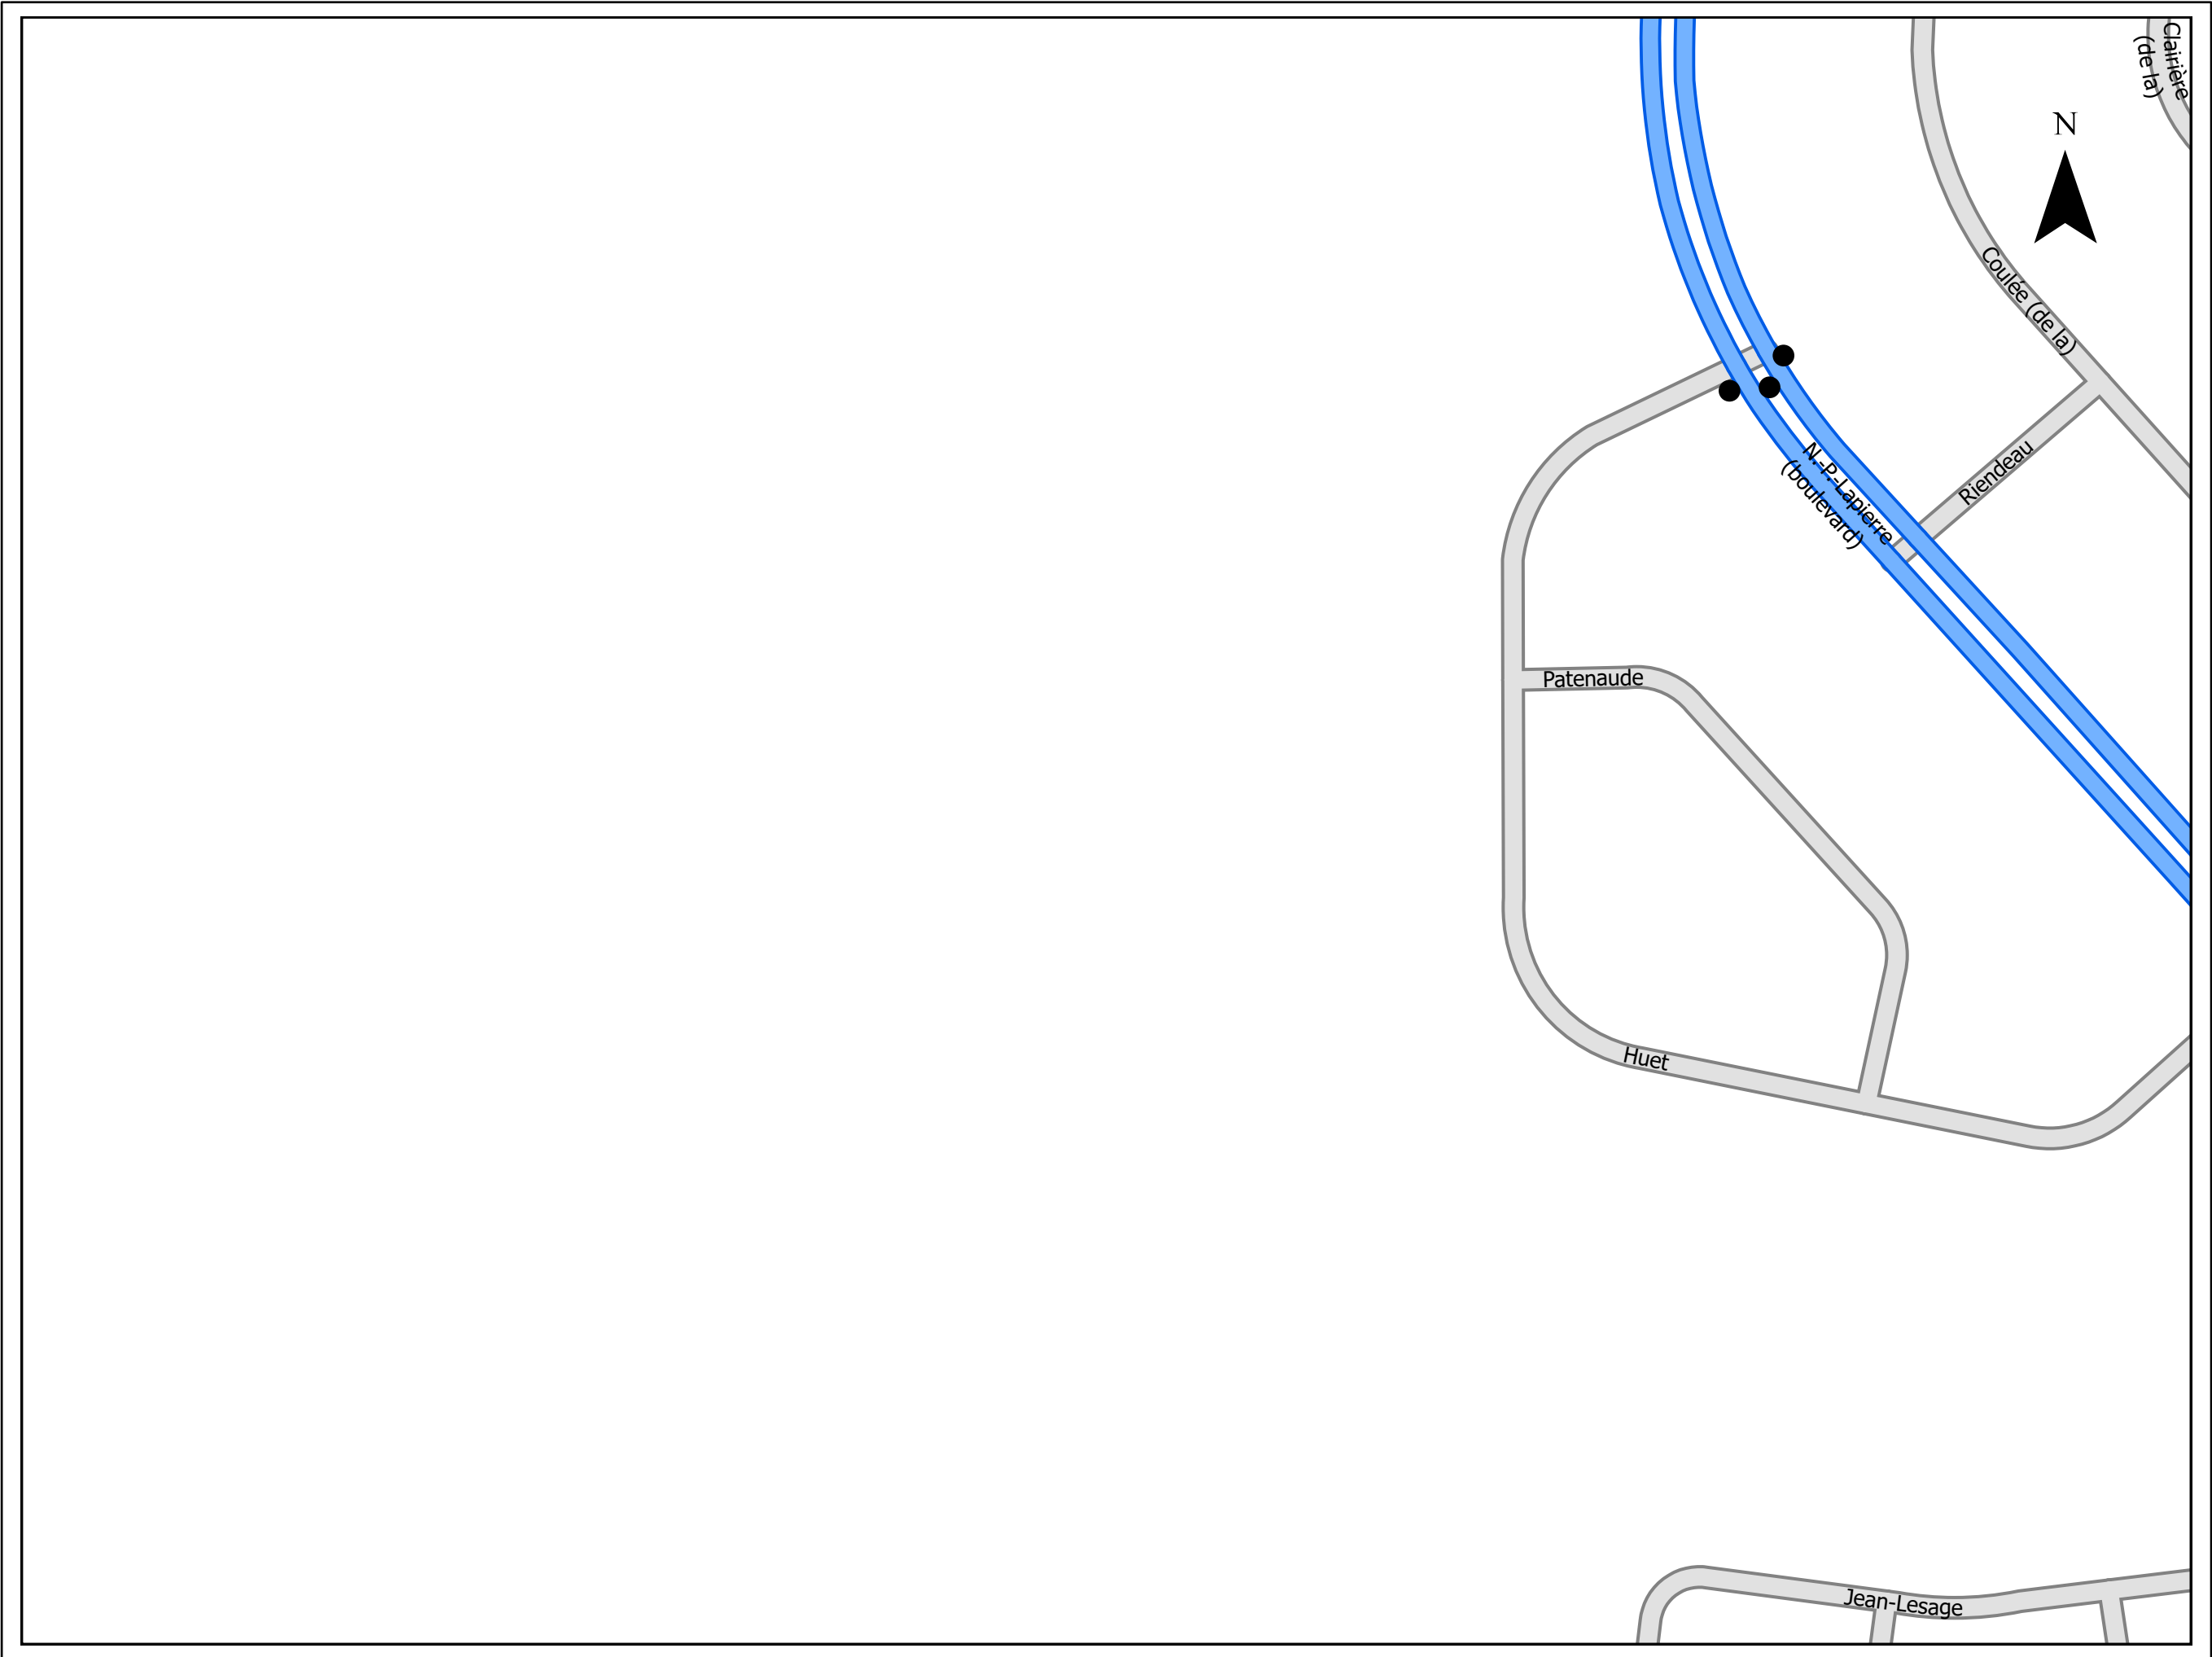

# Légende

● Panneaux P-270-2



P-270-2-G P-270-2-D

Collectrice municipale

Collectrice de transit

Artère

Locale



**SAINTE-JULIE**

## Annexe A des passages pour piétons

Chemin  
P:\travaux\99\CIRCULATION\INVENTAIRE TRAVERSES PIÉTONS

Service  
Infrastructures


Dessiné par  
Dominick Grégoire

Approuvé par  
Louis Beauchemin, Ing.

Date  
2023-03-10

No. Plan  
R-1302-5

Échelle  
5

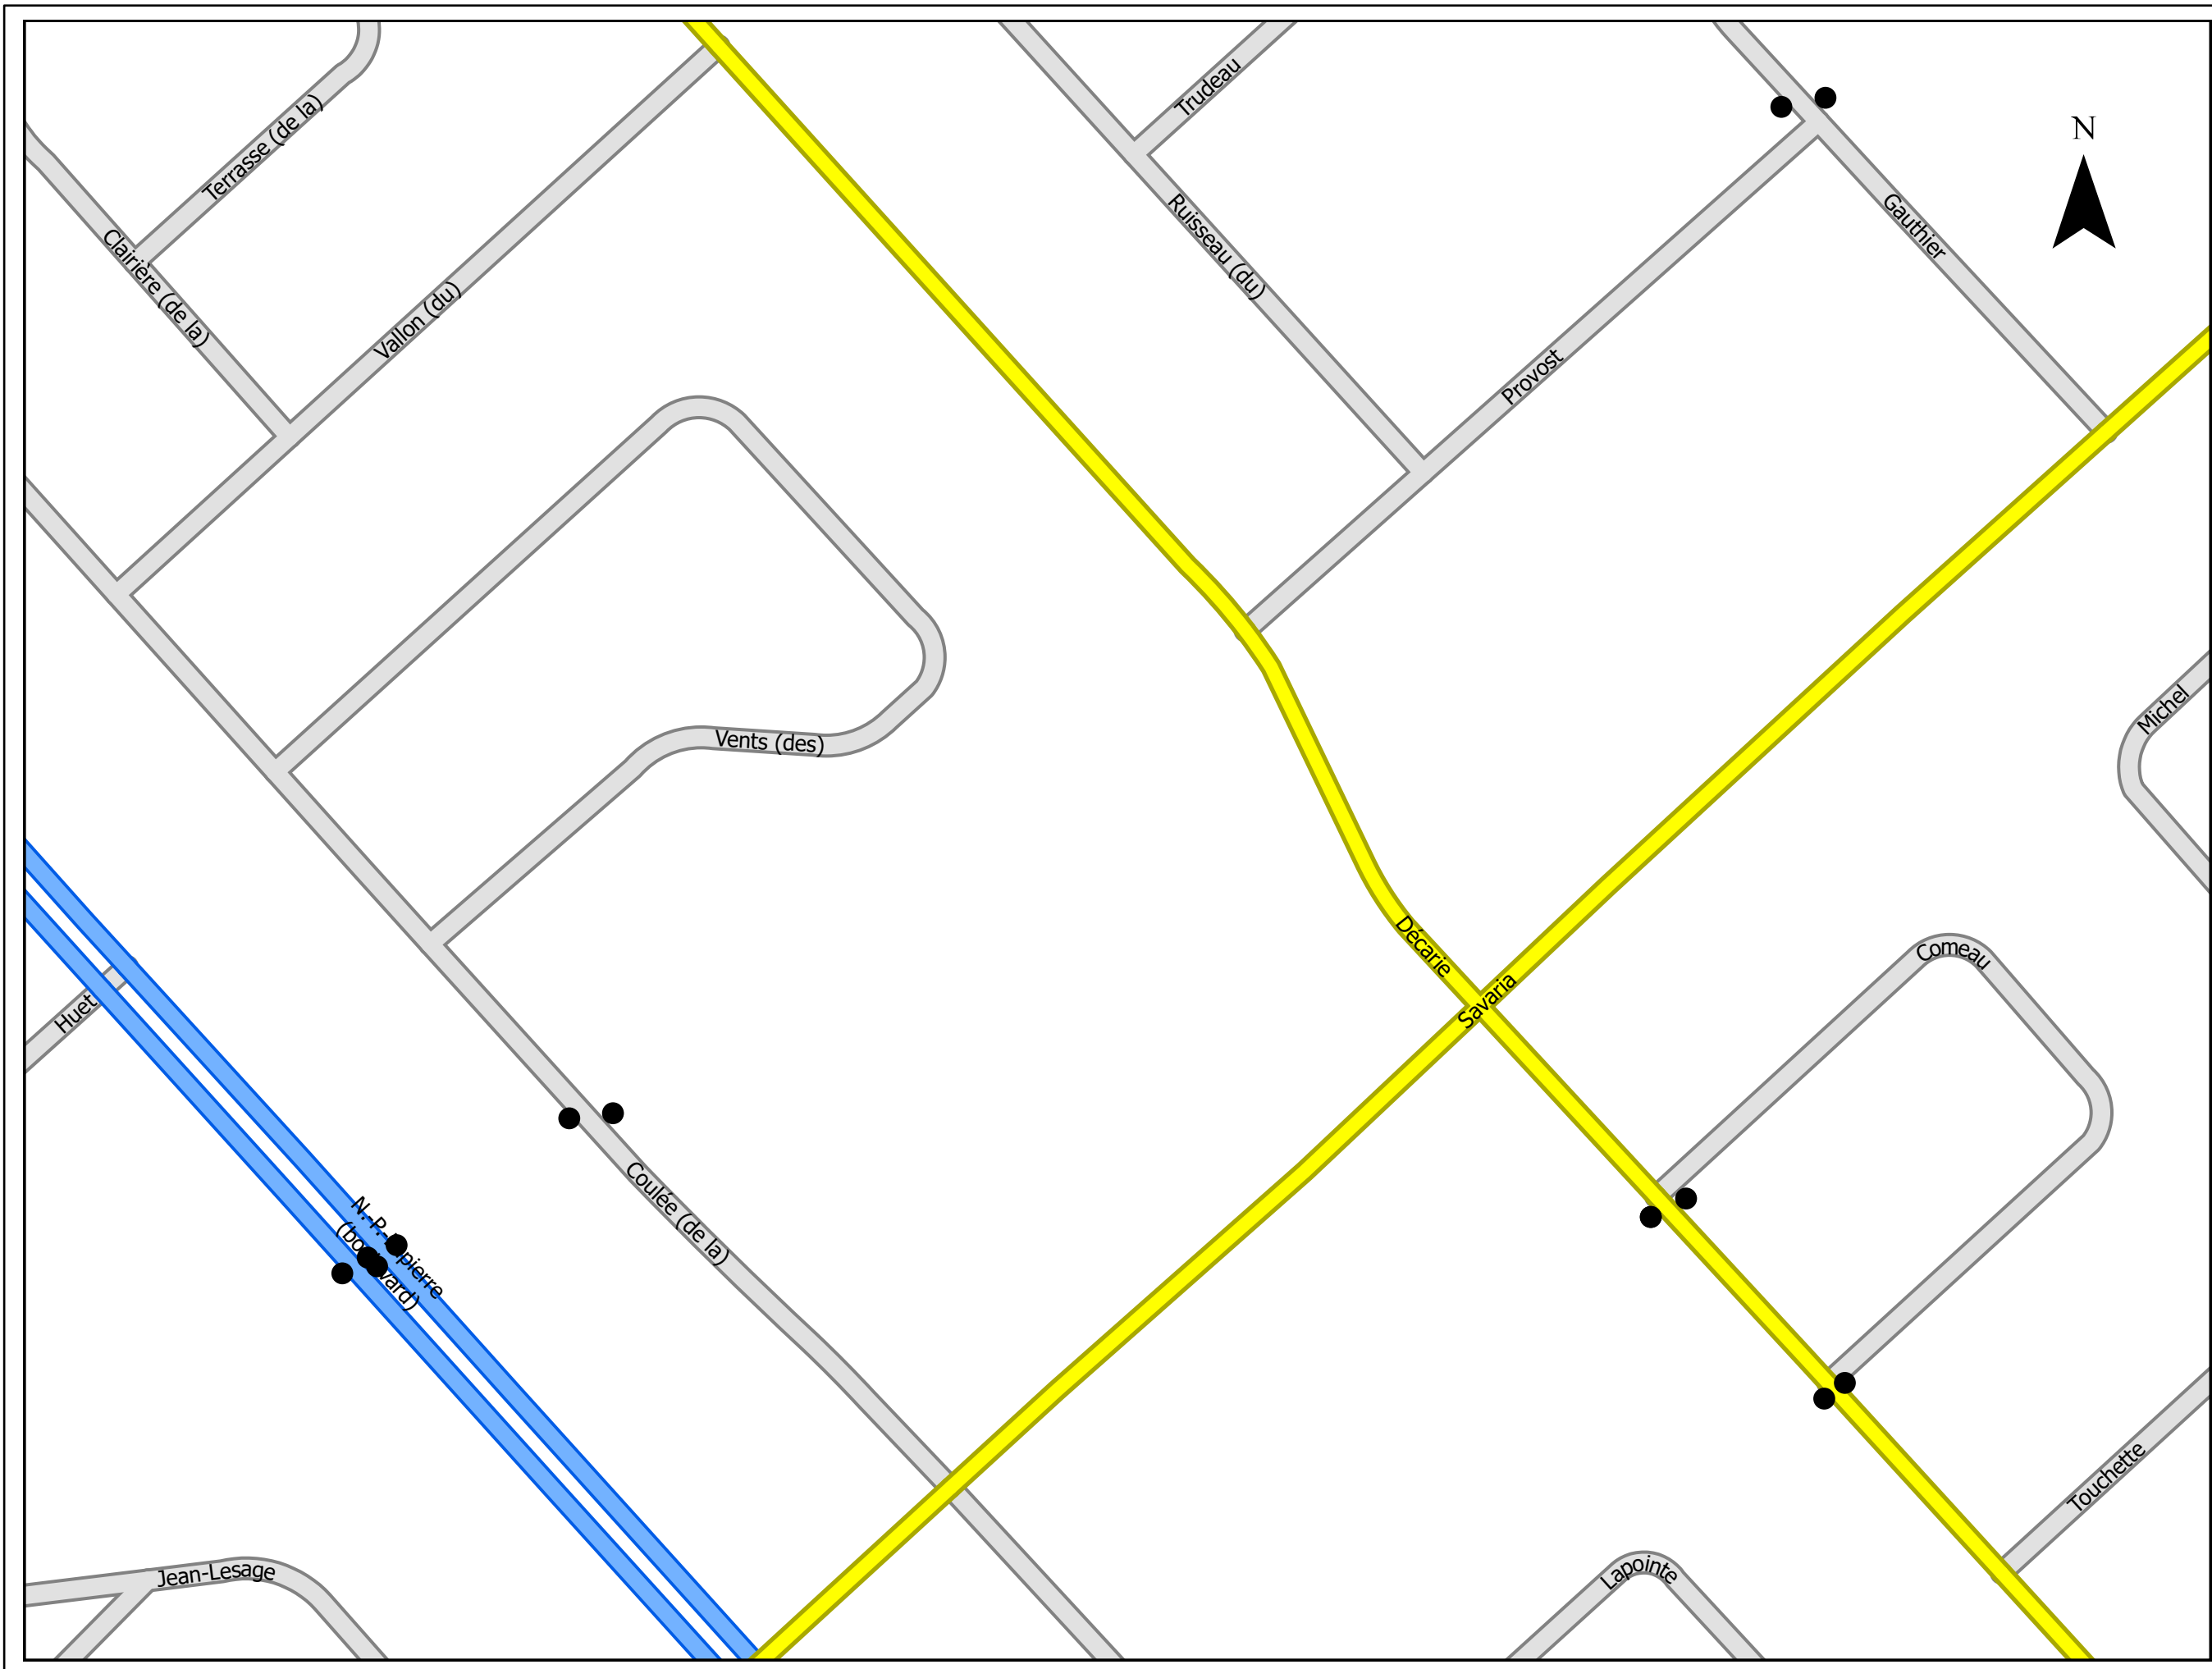

# Légende

● Panneaux P-270-2



P-270-2-G P-270-2-D

Collectrice municipale

Collectrice de transit

Artère

Locale



**SAINTE-JULIE**

## Annexe A des passages pour piétons

Chemin  
P:\travaux\99\CIRCULATION\INVENTAIRE TRAVERSES PIÉTONS

Service  
Infrastructures


Dessiné par  
Dominick Grégoire

Approuvé par  
Louis Beauchemin, Ing.

Date  
2023-03-10

No. Plan  
R-1302-6

Échelle  
6

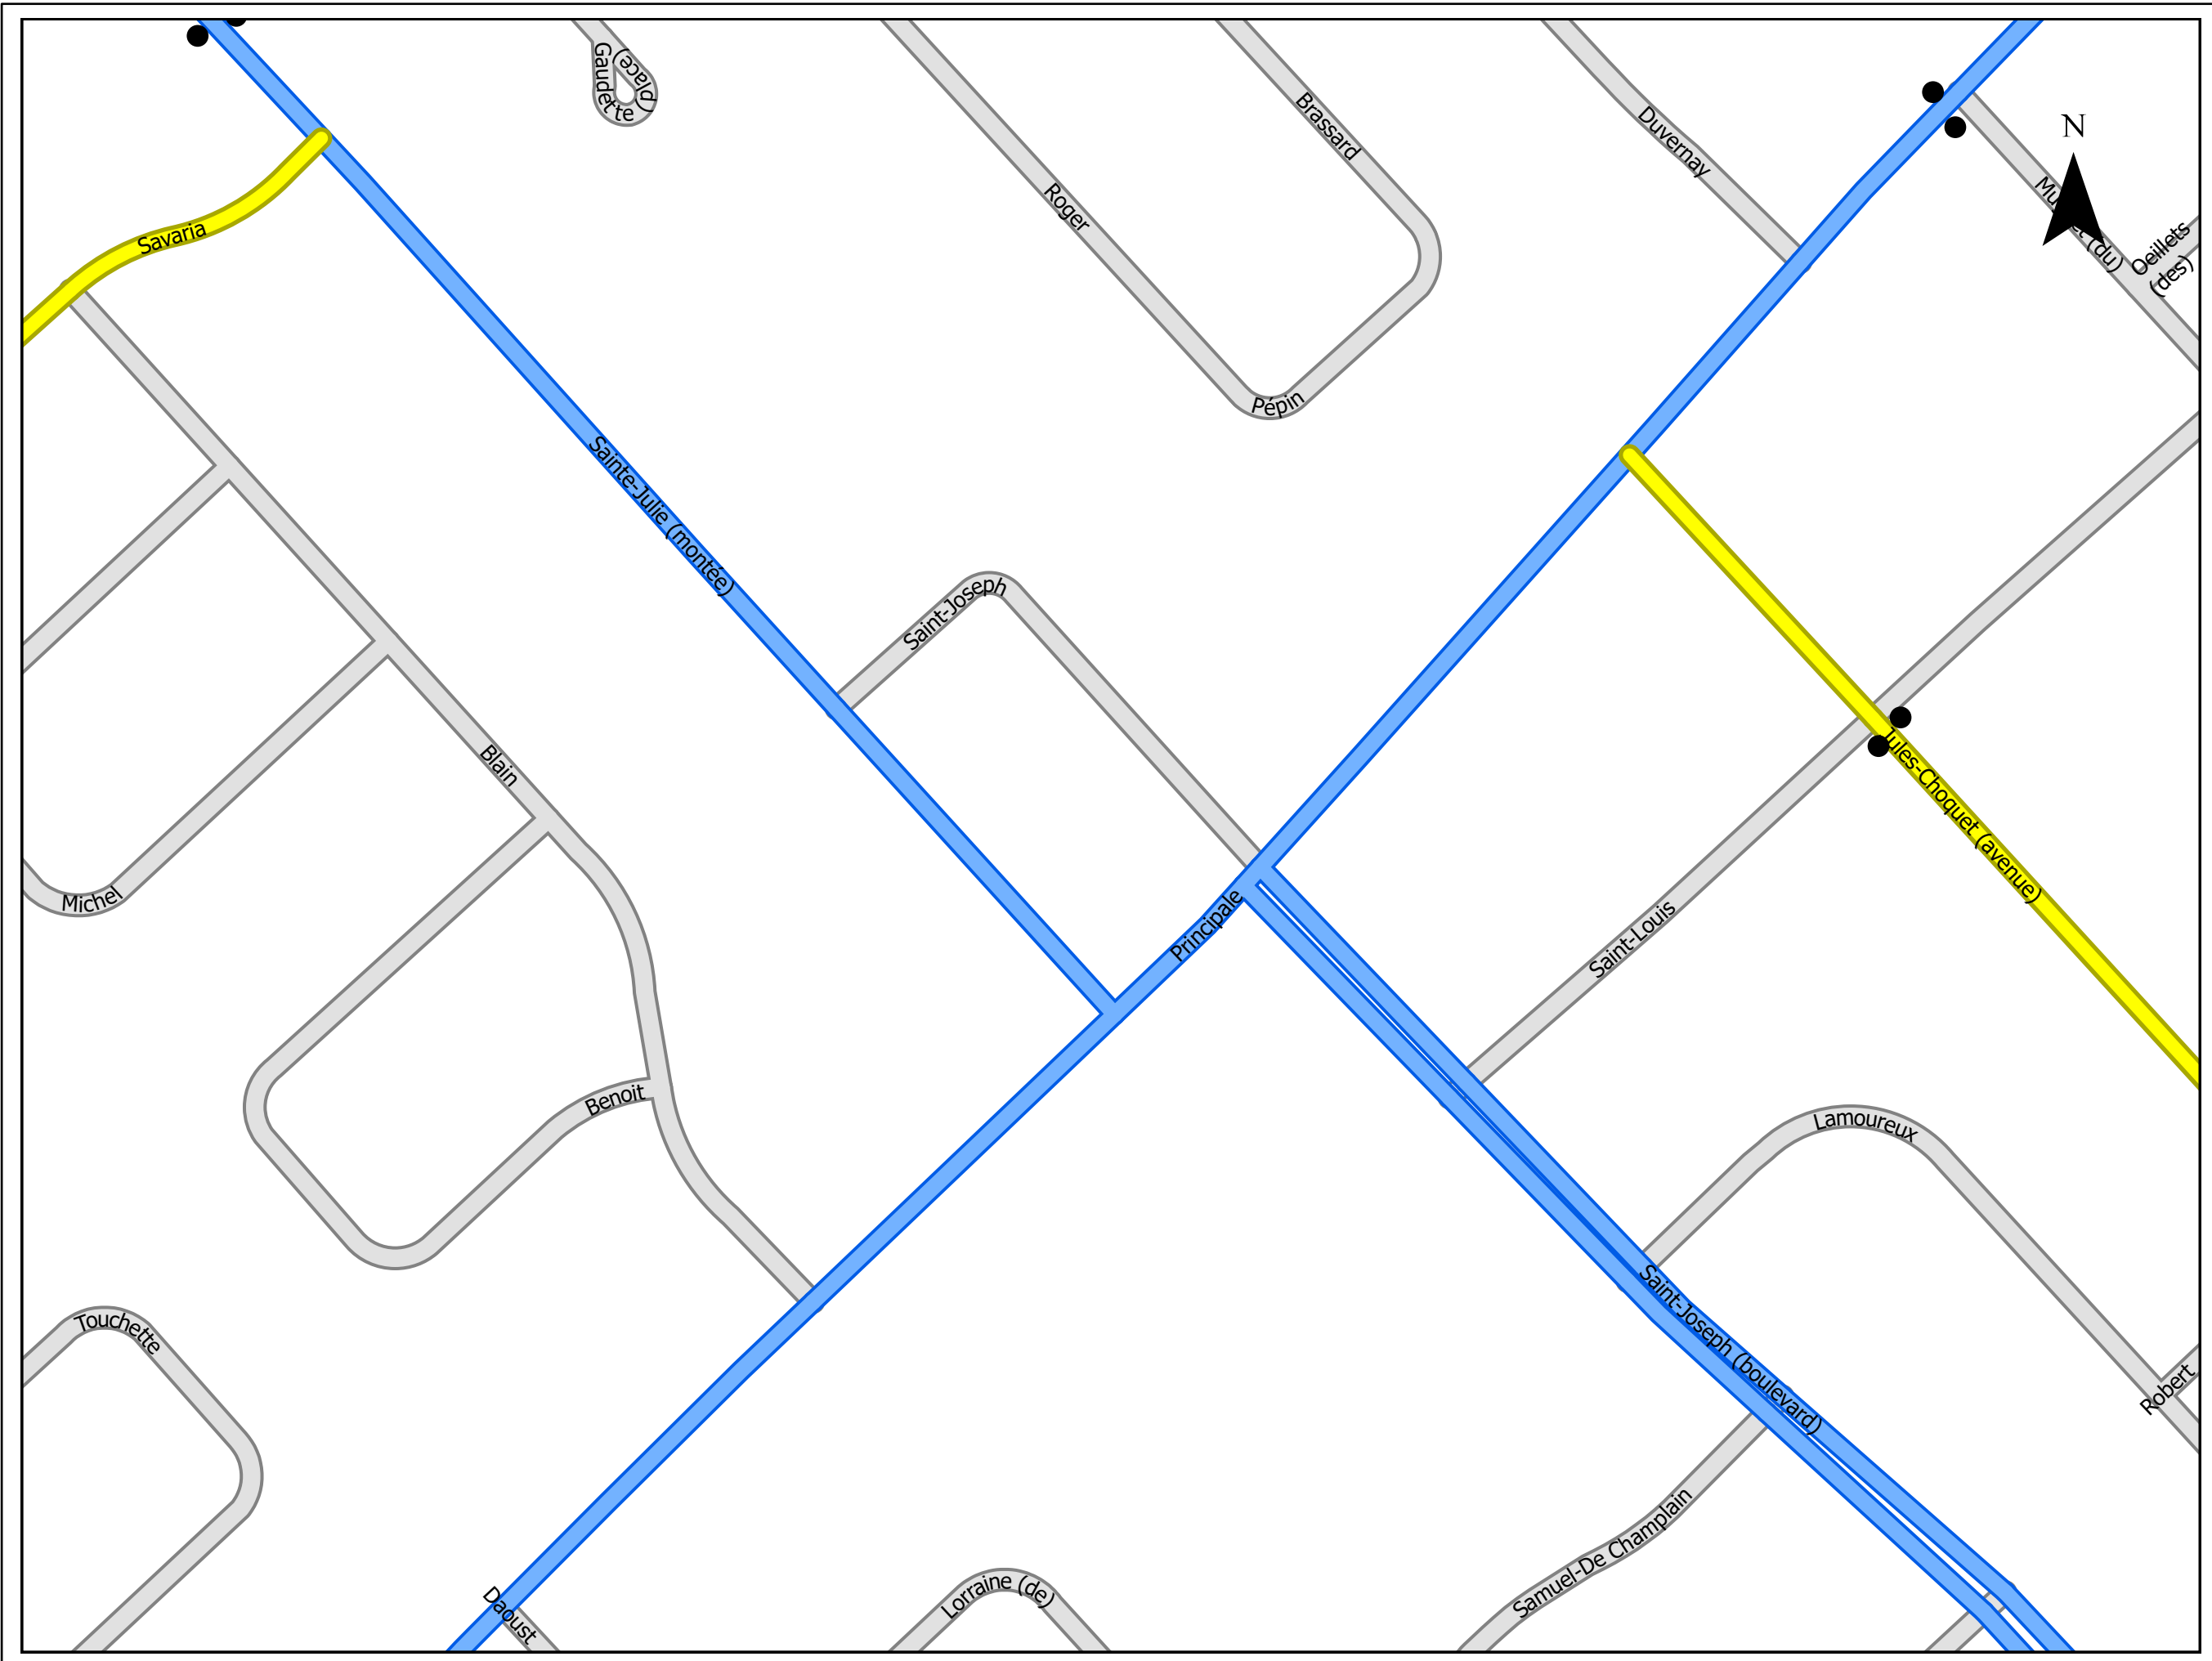

# Légende

● Panneaux P-270-2



P-270-2-G P-270-2-D

Collectrice municipale

Collectrice de transit

Artère

Locale



## Annexe A des passages pour piétons

Chemin  
P:\travaux\99\CIRCULATION\INVENTAIRE TRAVERSES PIÉTONS


Service  
Infrastructures

Dessiné par  
Dominick Grégoire

Approuvé par  
Louis Beauchemin, Ing.

Date	2023-03-10	No. Plan	R-1302-7
------	------------	----------	----------

Échelle		No. Page	7
---------	--	----------	---

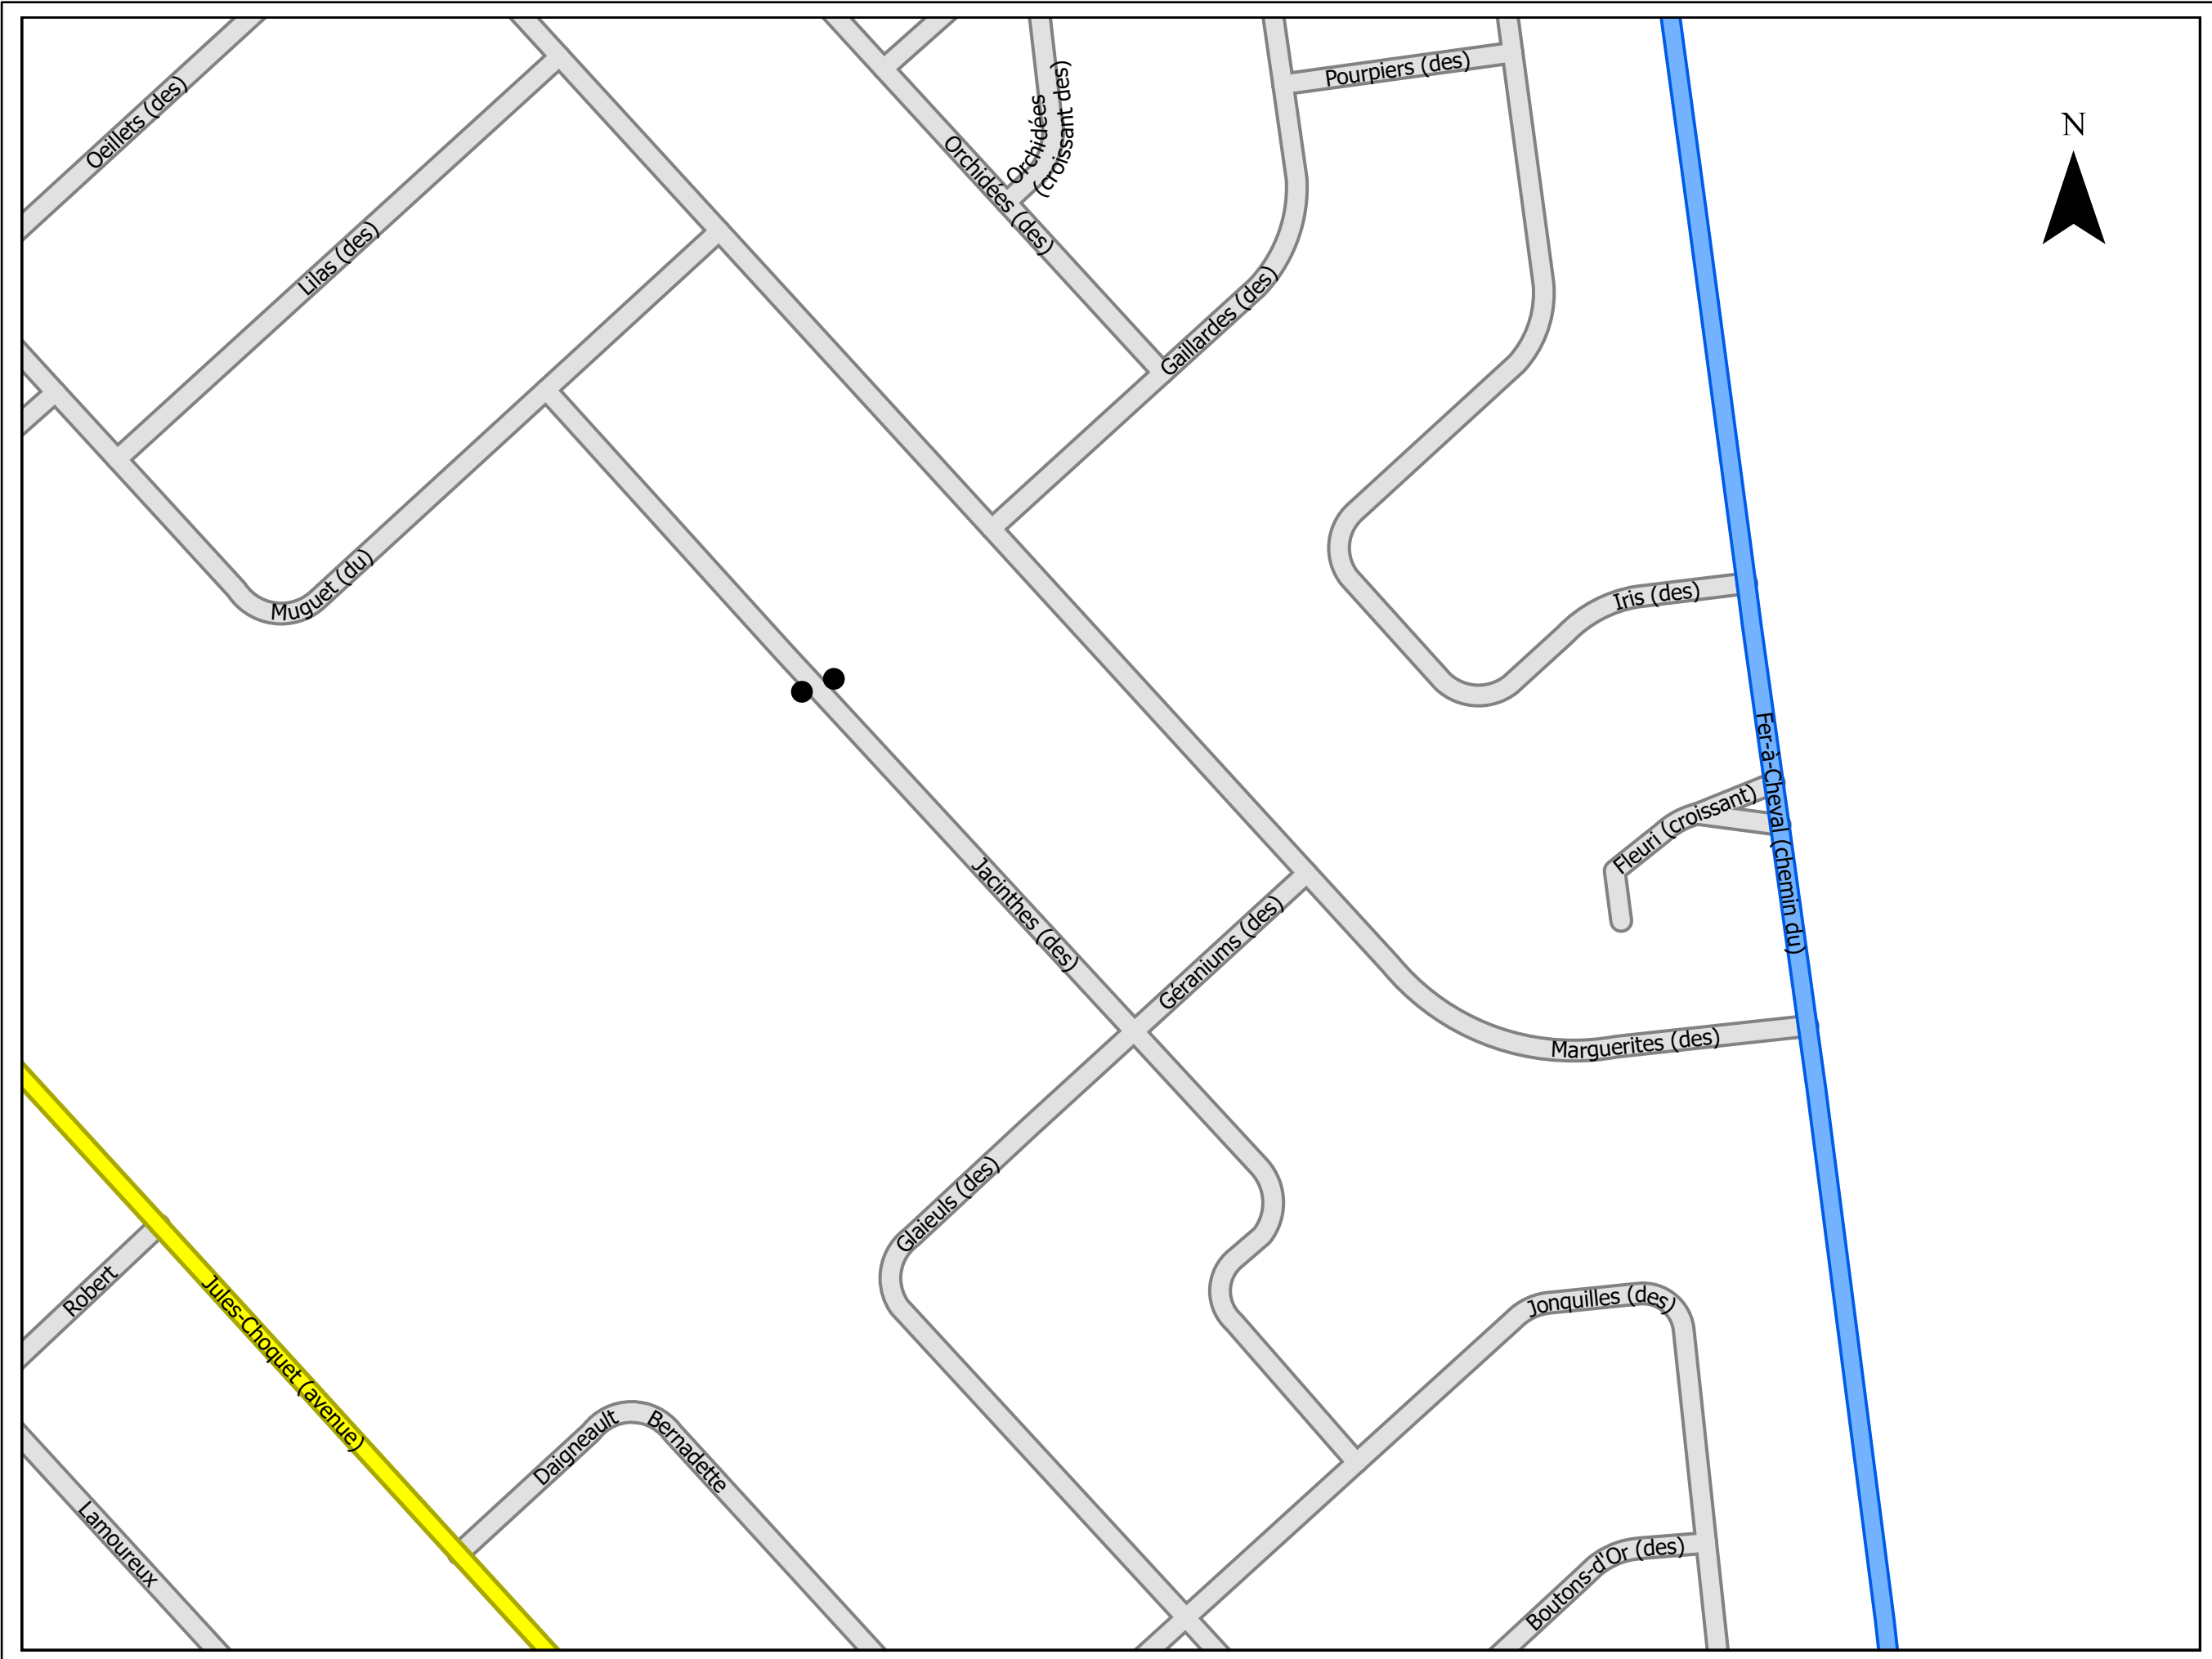

# Légende

● Panneaux P-270-2



P-270-2-G P-270-2-D

Collectrice municipale

Collectrice de transit

Artère

Locale



## Annexe A des passages pour piétons

Chemin  
P:\travaux\89\CIRCULATION\INVENTAIRE TRAVERSES PIÉTONS


Service  
Infrastructures

Dessiné par  
Dominick Grégoire

Approuvé par  
Louis Beauchemin, Ing.

Date 2023-03-10	No. Plan R-1302-8
--------------------	----------------------

Échelle	No. Page 8
---------	---------------

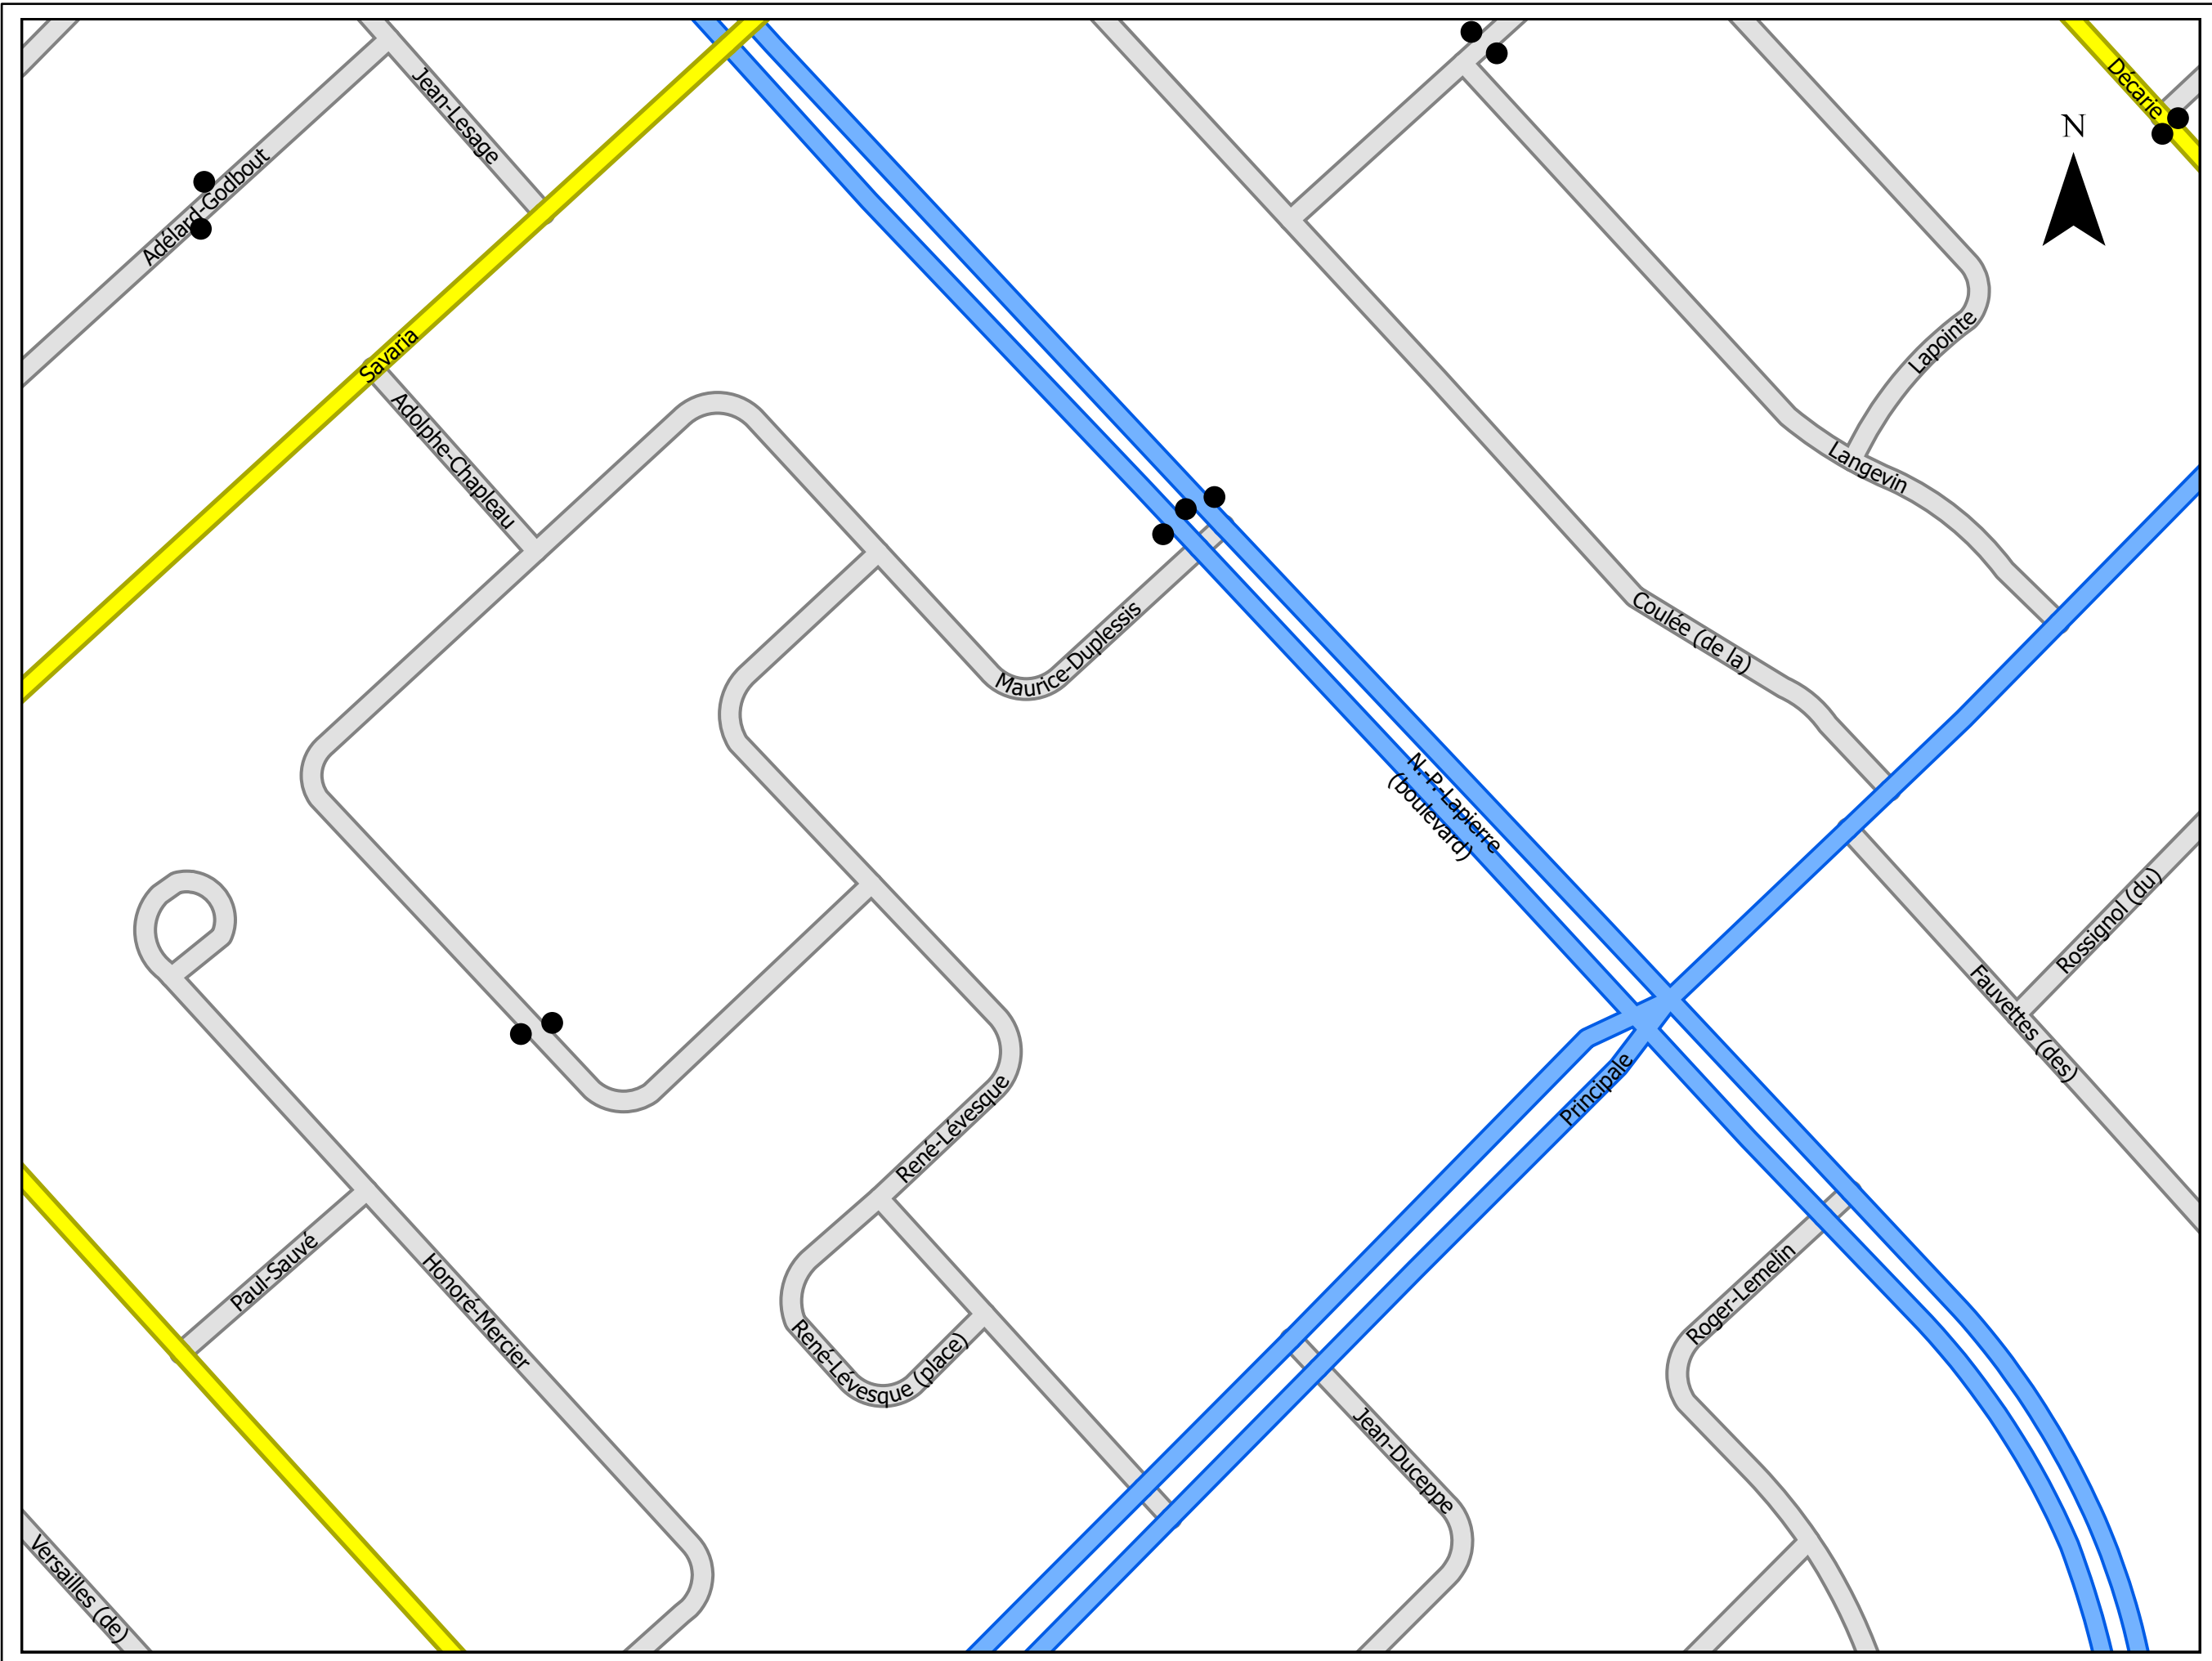

# Légende

● Panneaux P-270-2



P-270-2-G P-270-2-D

Collectrice municipale

Collectrice de transit

Artère

Locale



**SAINTE-JULIE**

## Annexe A des passages pour piétons

Chemin  
P:\travaux\99\CIRCULATION\INVENTAIRE TRAVERSES PIÉTONS

Service **Infrastructures**

Dessiné par **Dominick Grégoire**


Approuvé par **Louis Beauchemin, Ing.**

Date **2023-03-10**

No. Plan **R-1302-9**

Échelle

No. Page **9**

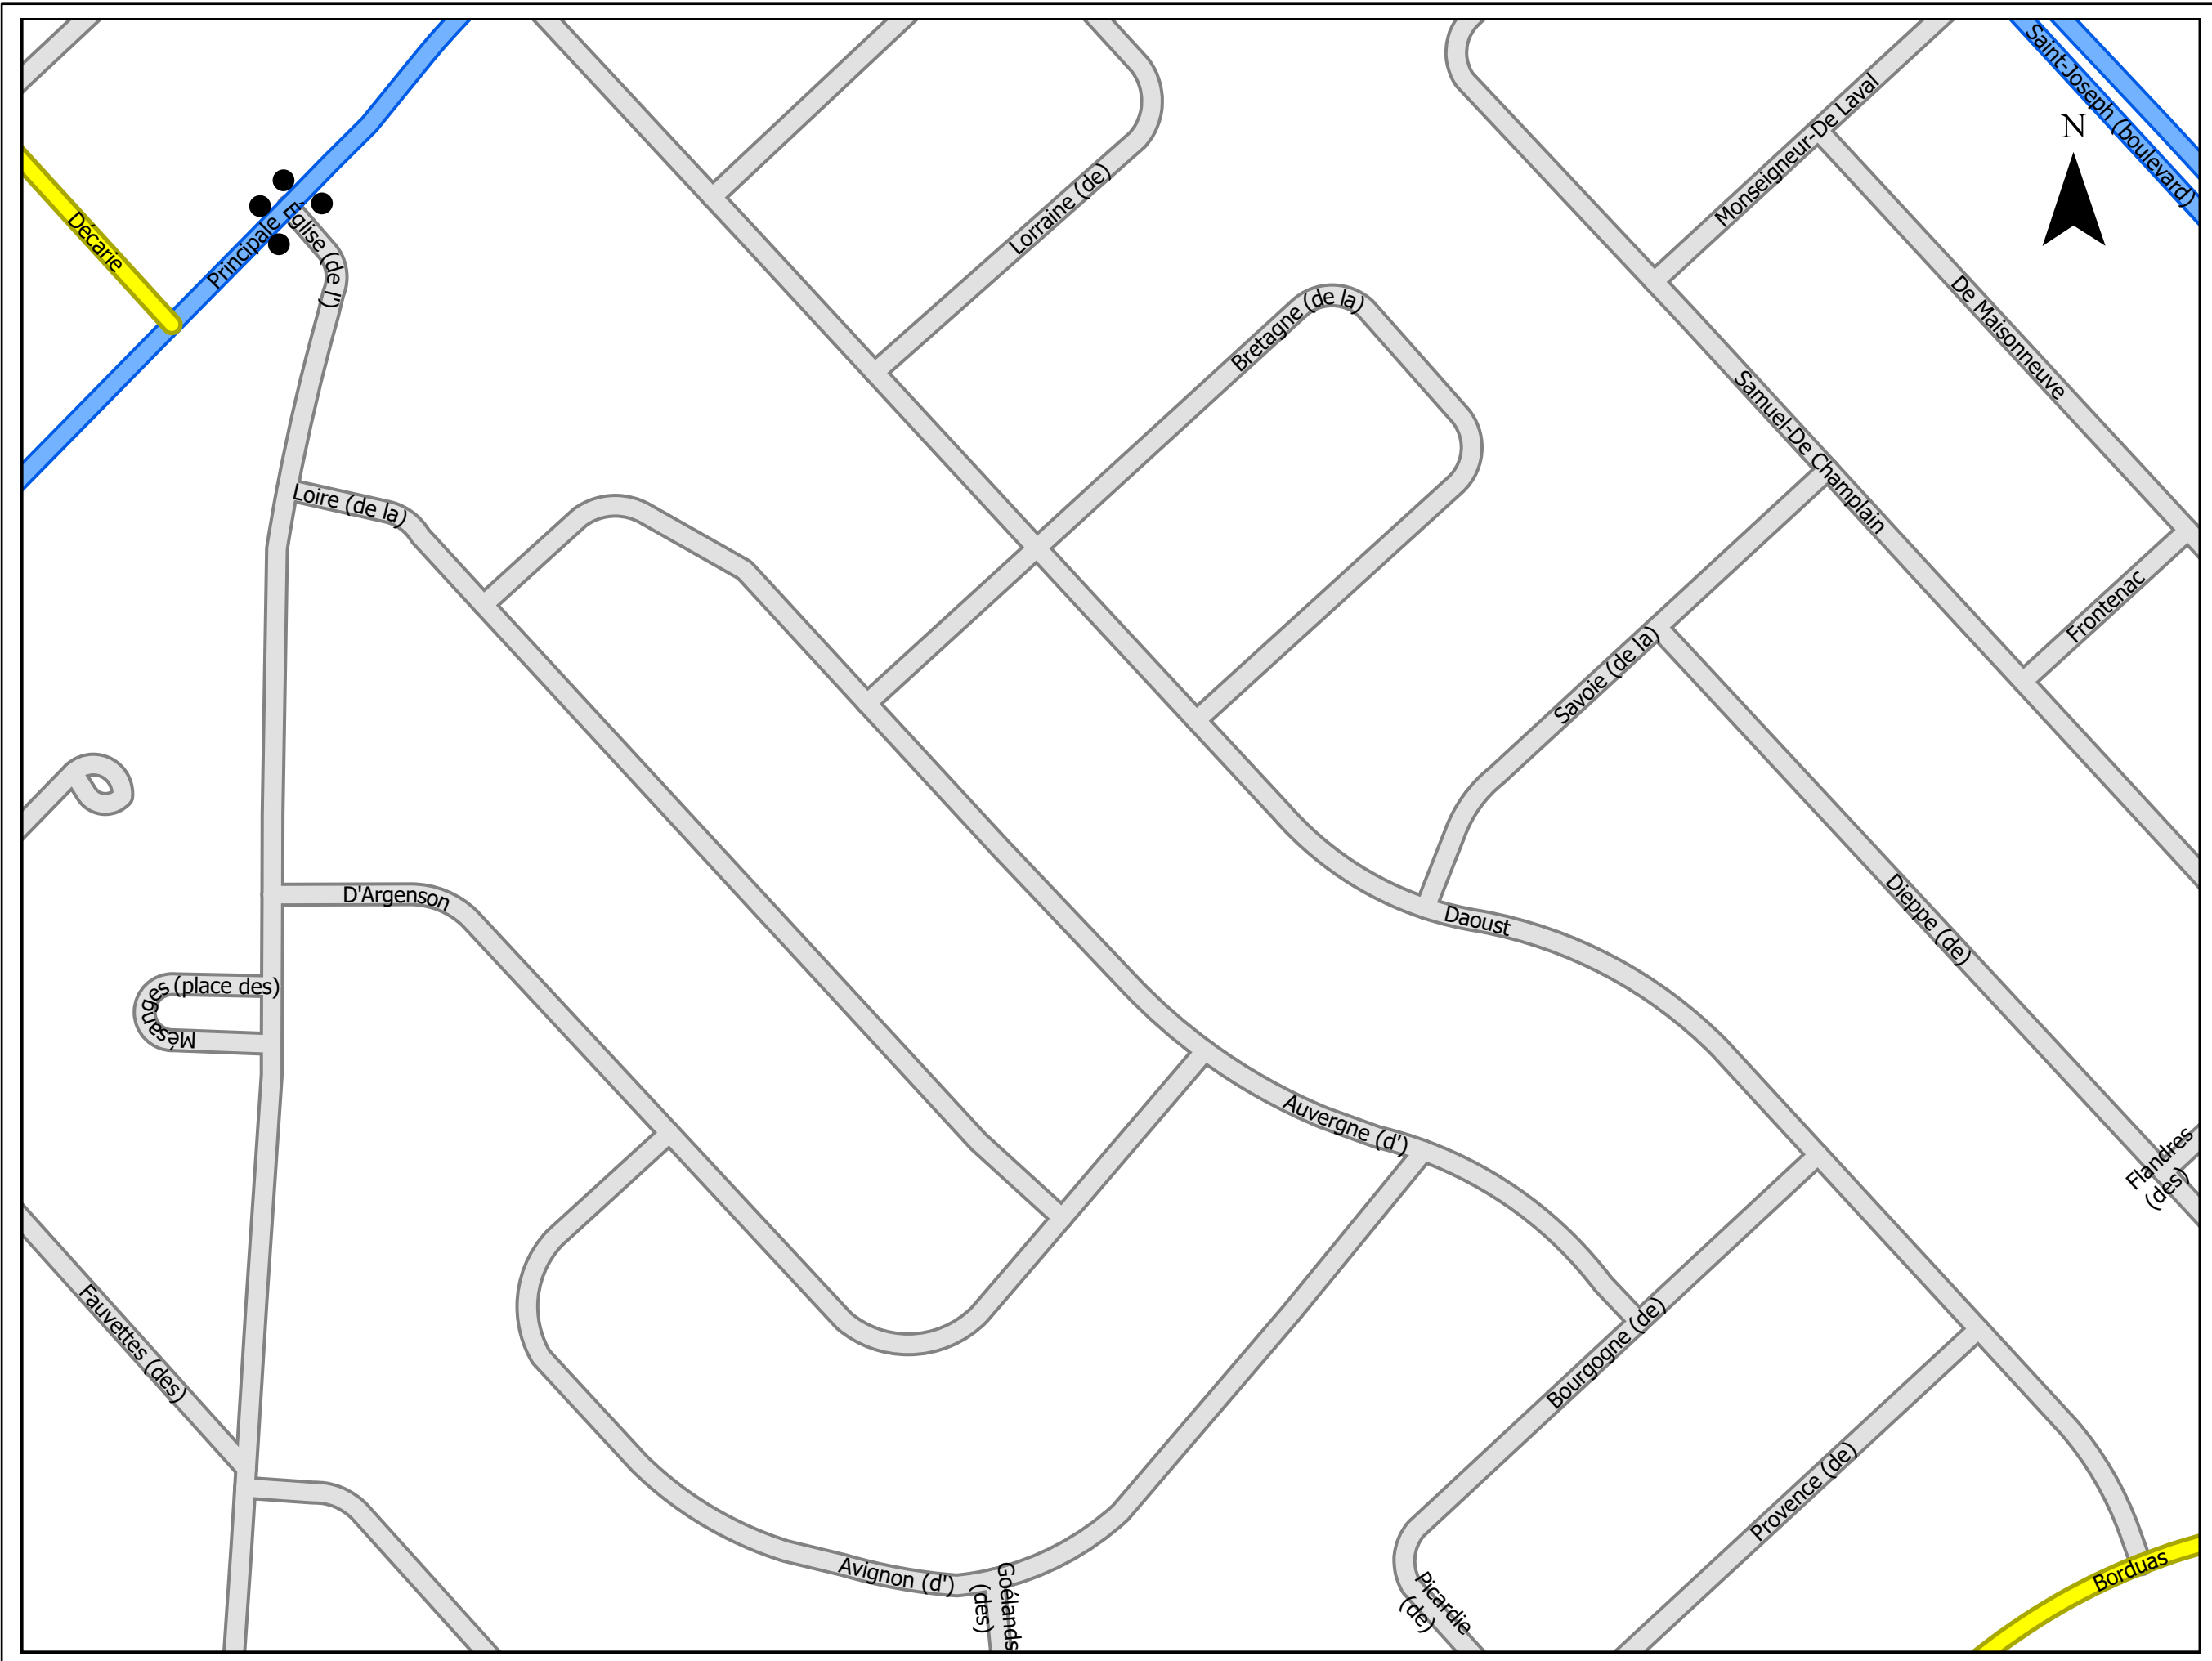

# Légende

● Panneaux P-270-2



P-270-2-G P-270-2-D

Collectrice municipale

Collectrice de transit

Artère

Locale



**SAINTE-JULIE**

## Annexe A des passages pour piétons

Chemin  
P:\travaux\99\CIRCULATION\INVENTAIRE TRAVERSES PIÉTONS

Service **Infrastructures**

Dessiné par **Dominick Grégoire**


Approuvé par **Louis Beauchemin, Ing.**

Date **2023-03-10**

No. Plan **R-1302-10**

Échelle

No. Page **10**

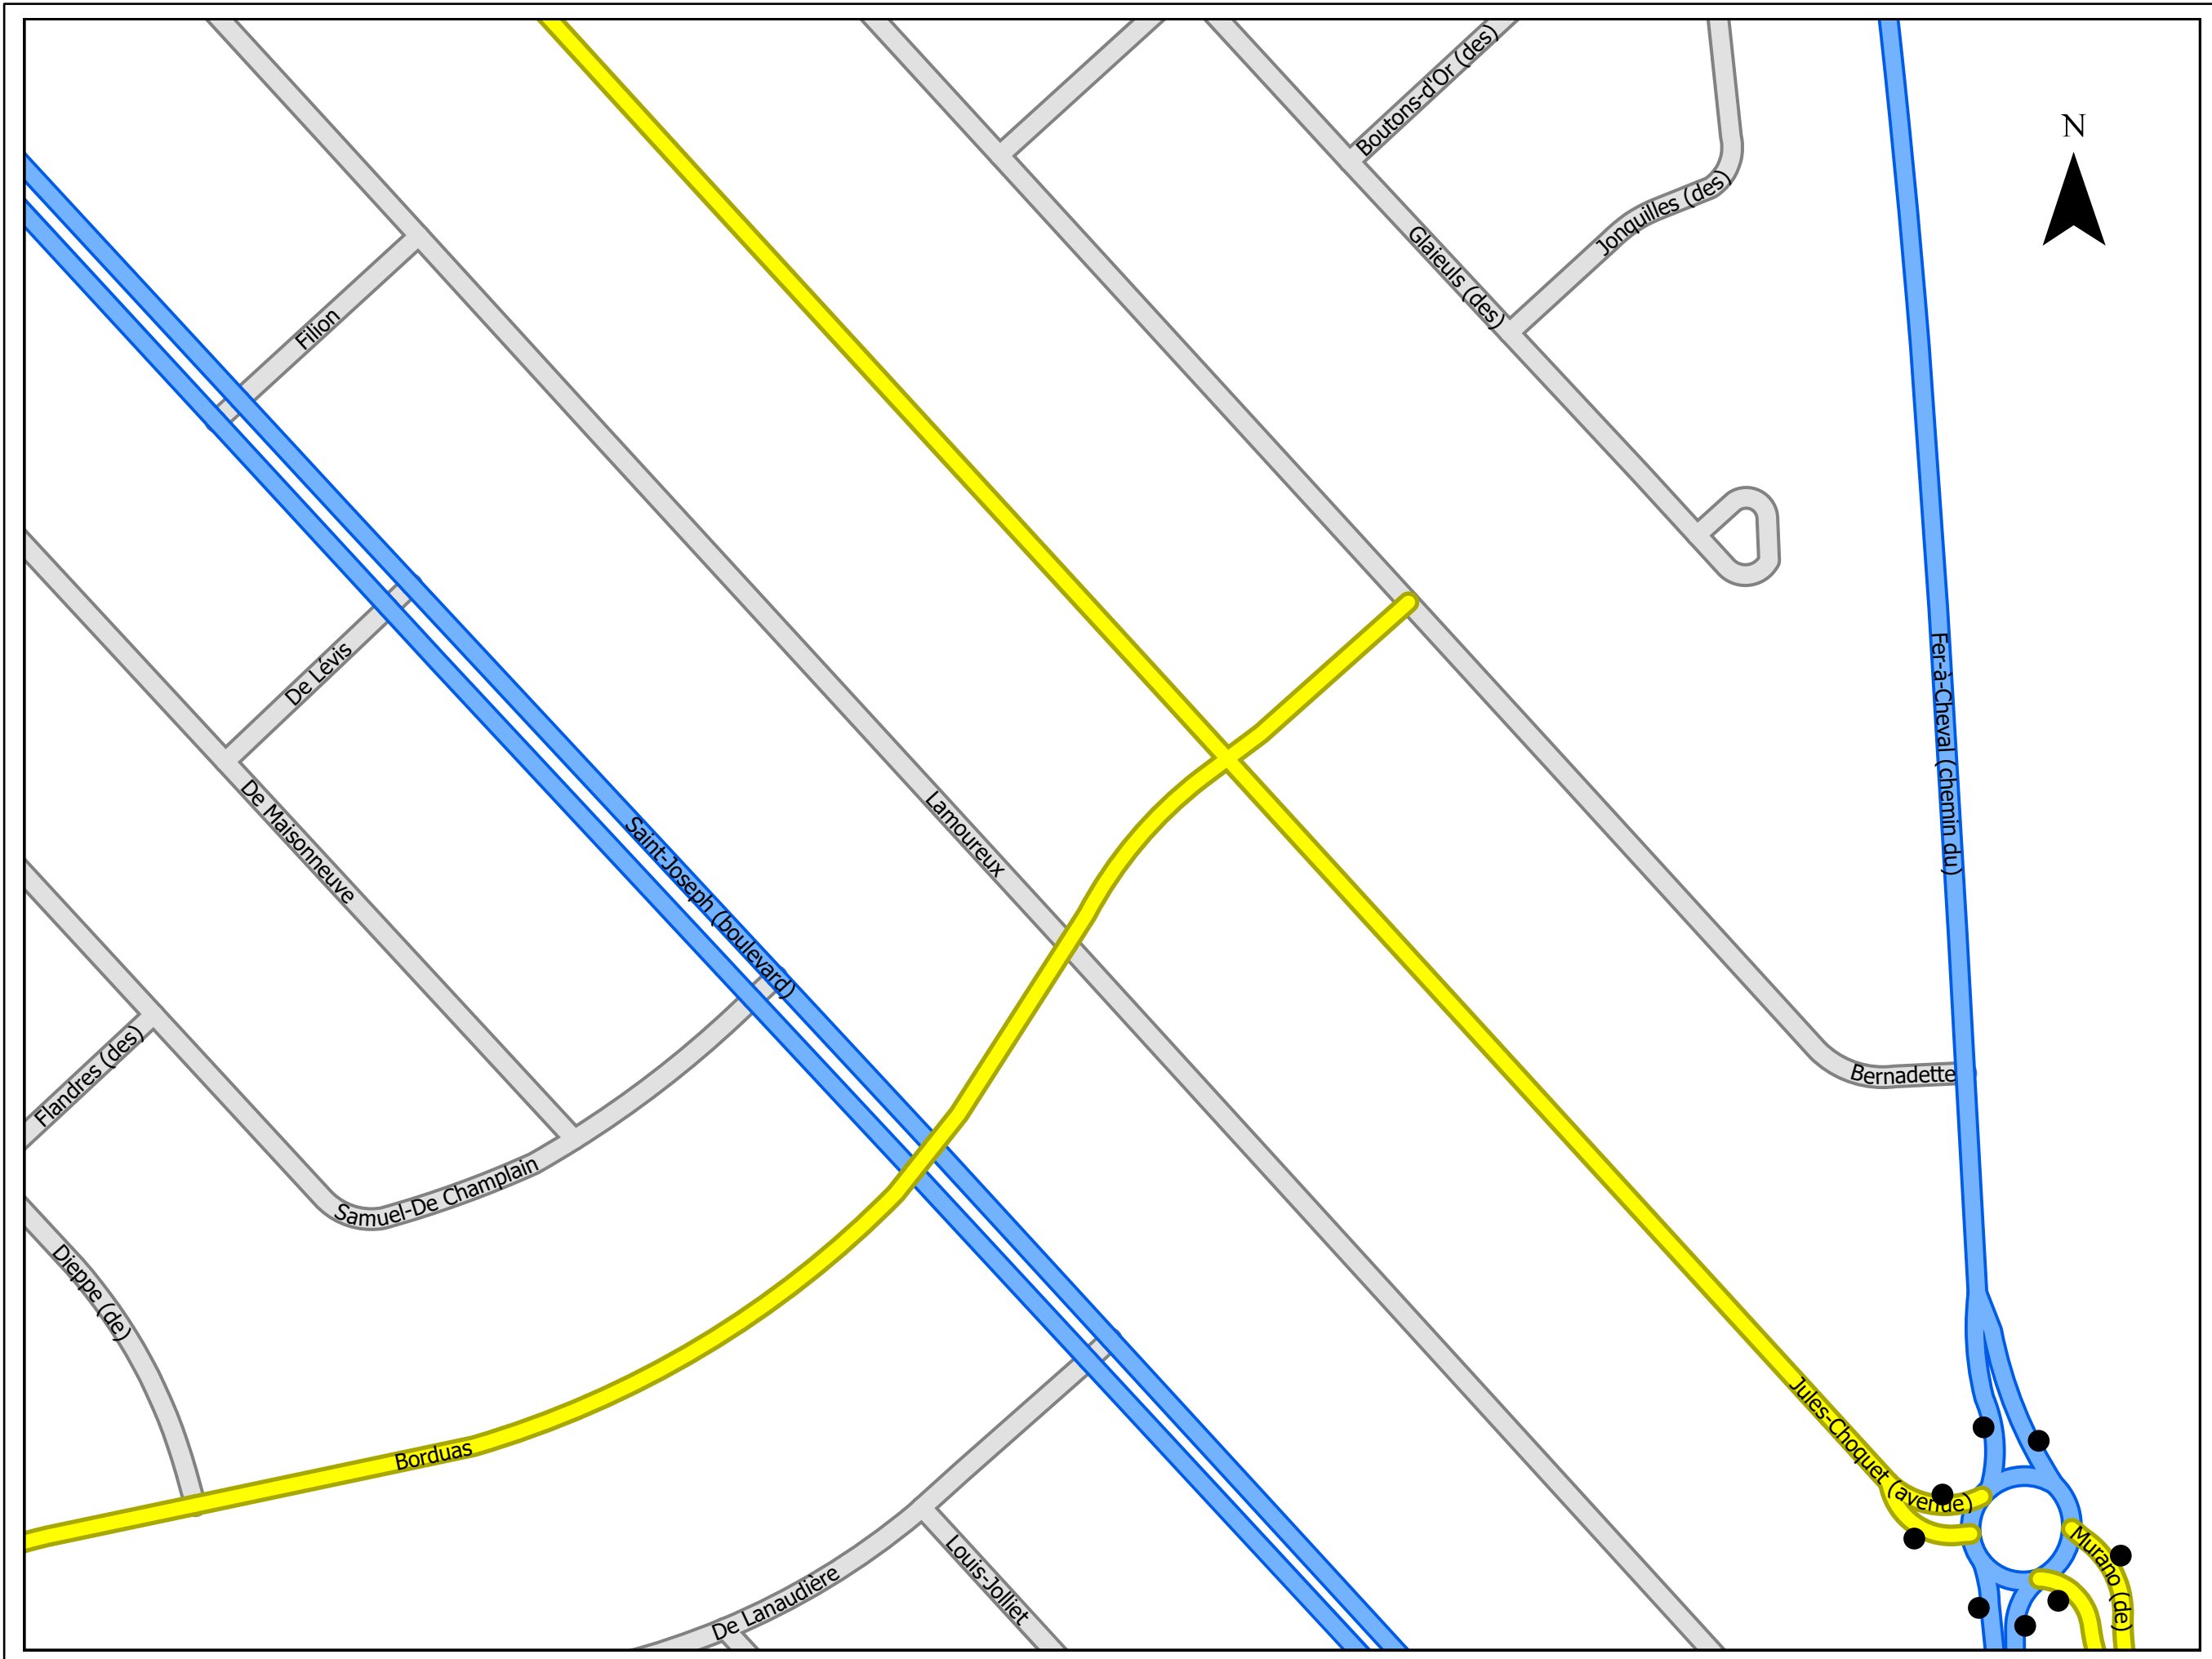

# Légende

● Panneaux P-270-2



P-270-2-G P-270-2-D

Collectrice municipale

Collectrice de transit

Artère

Locale



## Annexe A des passages pour piétons

Chemin  
P:\travaux\99\CIRCULATION\INVENTAIRE TRAVERSES PIÉTONS


Service **Infrastructures**

Dessiné par **Dominick Grégoire**

Approuvé par **Louis Beauchemin, Ing.**

Date	2023-03-10	No. Plan	R-1302-11
------	------------	----------	-----------

Échelle		No. Page	11
---------	--	----------	----

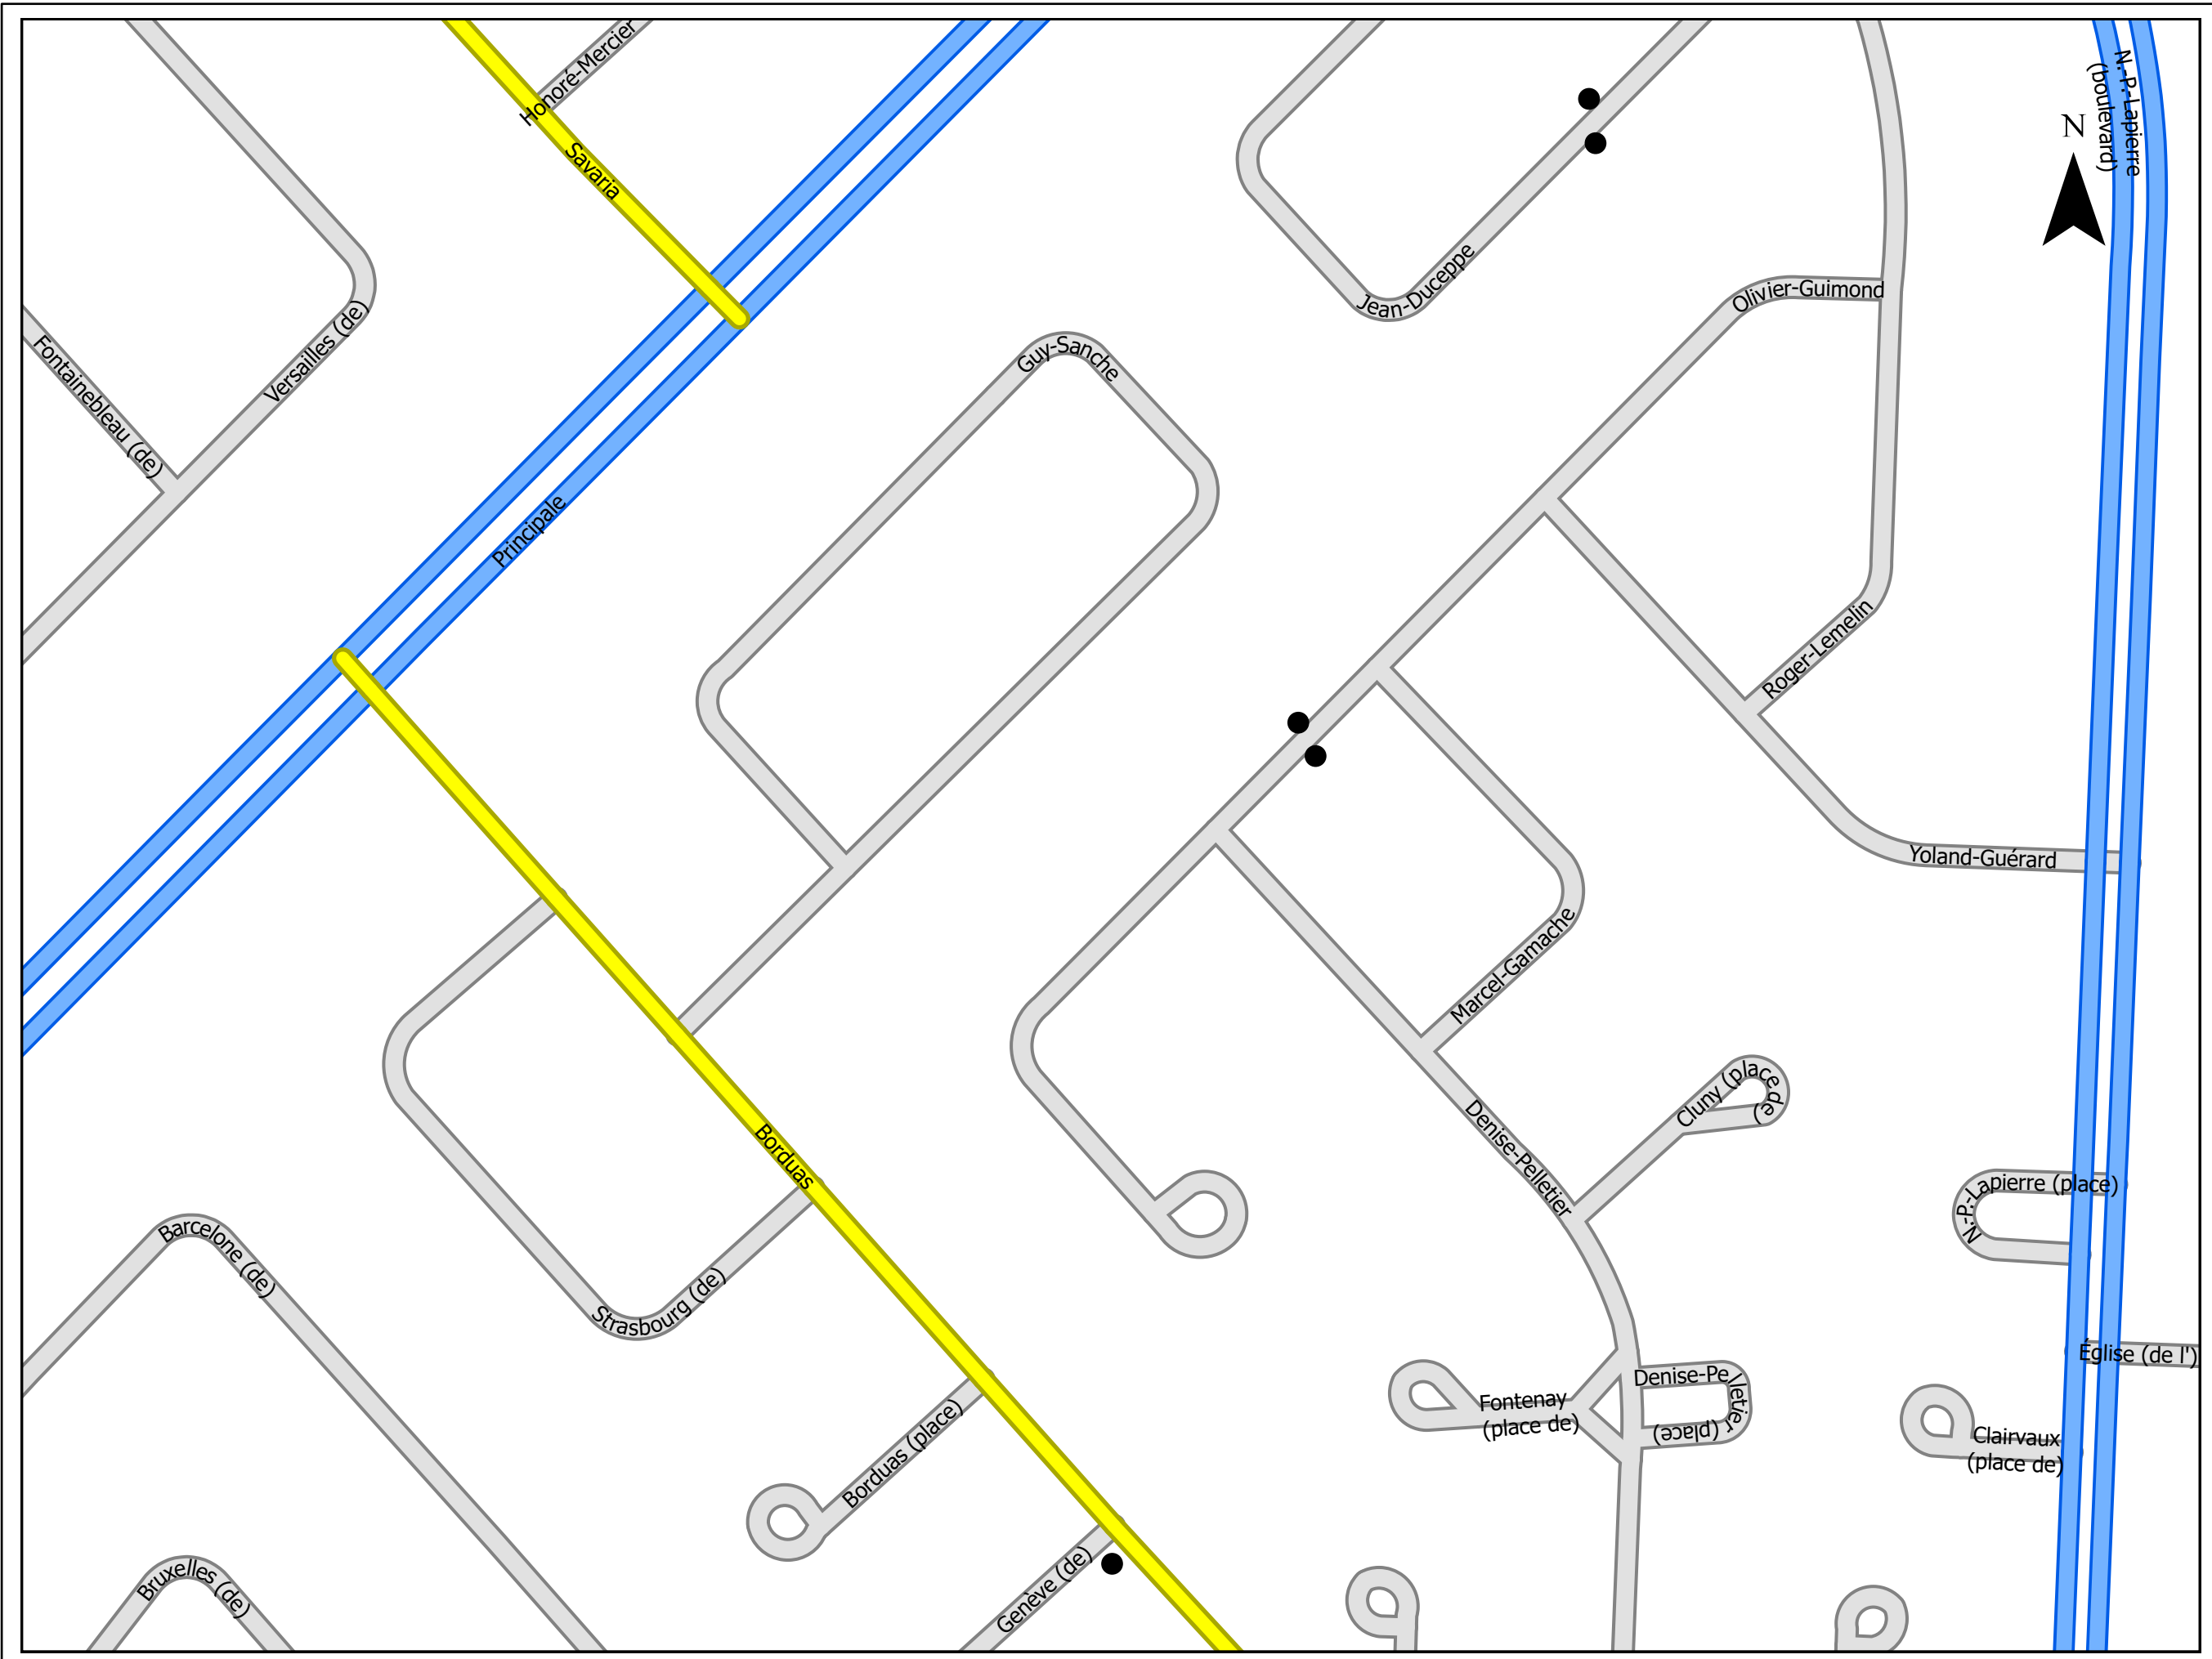

# Légende

● Panneaux P-270-2



P-270-2-G P-270-2-D

Collectrice municipale

Collectrice de transit

Artère

Locale



**SAINTE-JULIE**

## Annexe A des passages pour piétons

Chemin  
P:\travaux\99\CIRCULATION\INVENTAIRE TRAVERSES PIÉTONS

Service **Infrastructures**

Dessiné par **Dominick Grégoire**

Approuvé par **Louis Beauchemin, Ing.**

Date **2023-03-10**


No. Plan **R-1302-12**

Échelle

No. Page

12



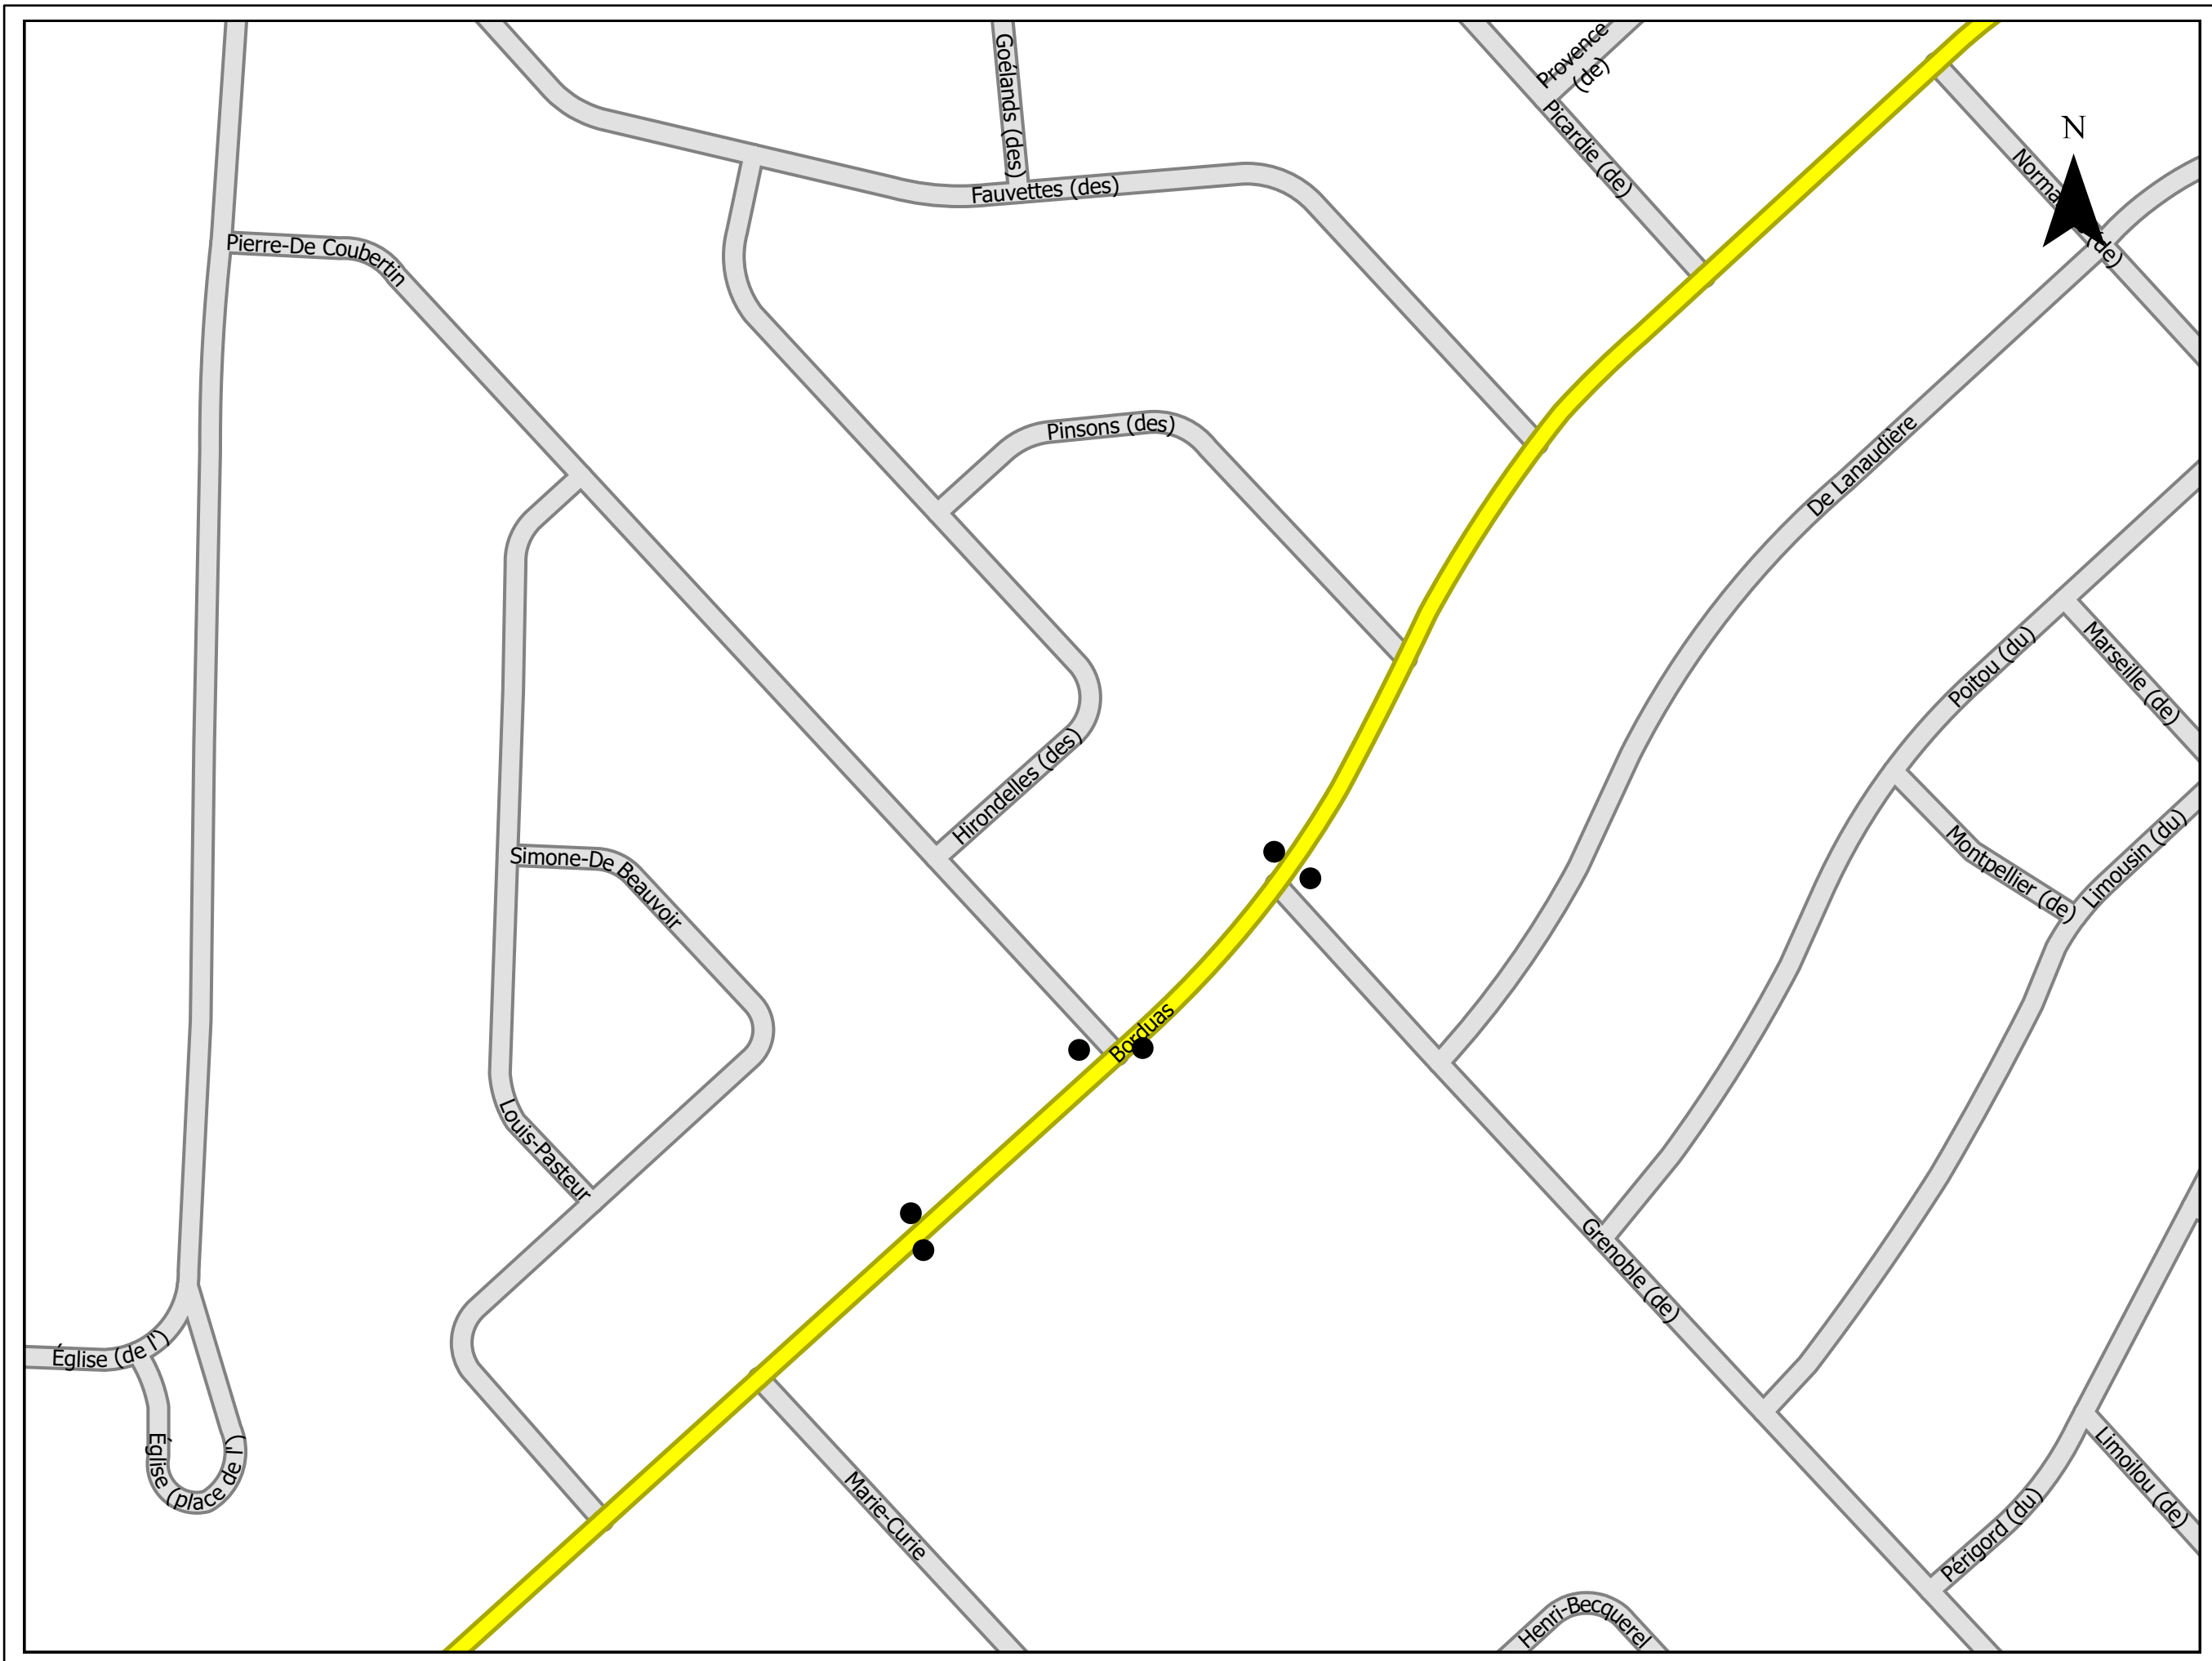

# Légende

● Panneaux P-270-2



P-270-2-G P-270-2-D

Collectrice municipale

Collectrice de transit

Artère

Locale



## Annexe A des passages pour piétons

Chemin  
P:\travaux\99\CIRCULATION\INVENTAIRE TRAVERSES PIÉTONS

Service  
Infrastructures

Dessiné par  
Dominick Grégoire


Approuvé par  
Louis Beauchemin, Ing.

Date  
2023-03-10

No. Plan  
R-1302-13

Échelle

No. Page  
13

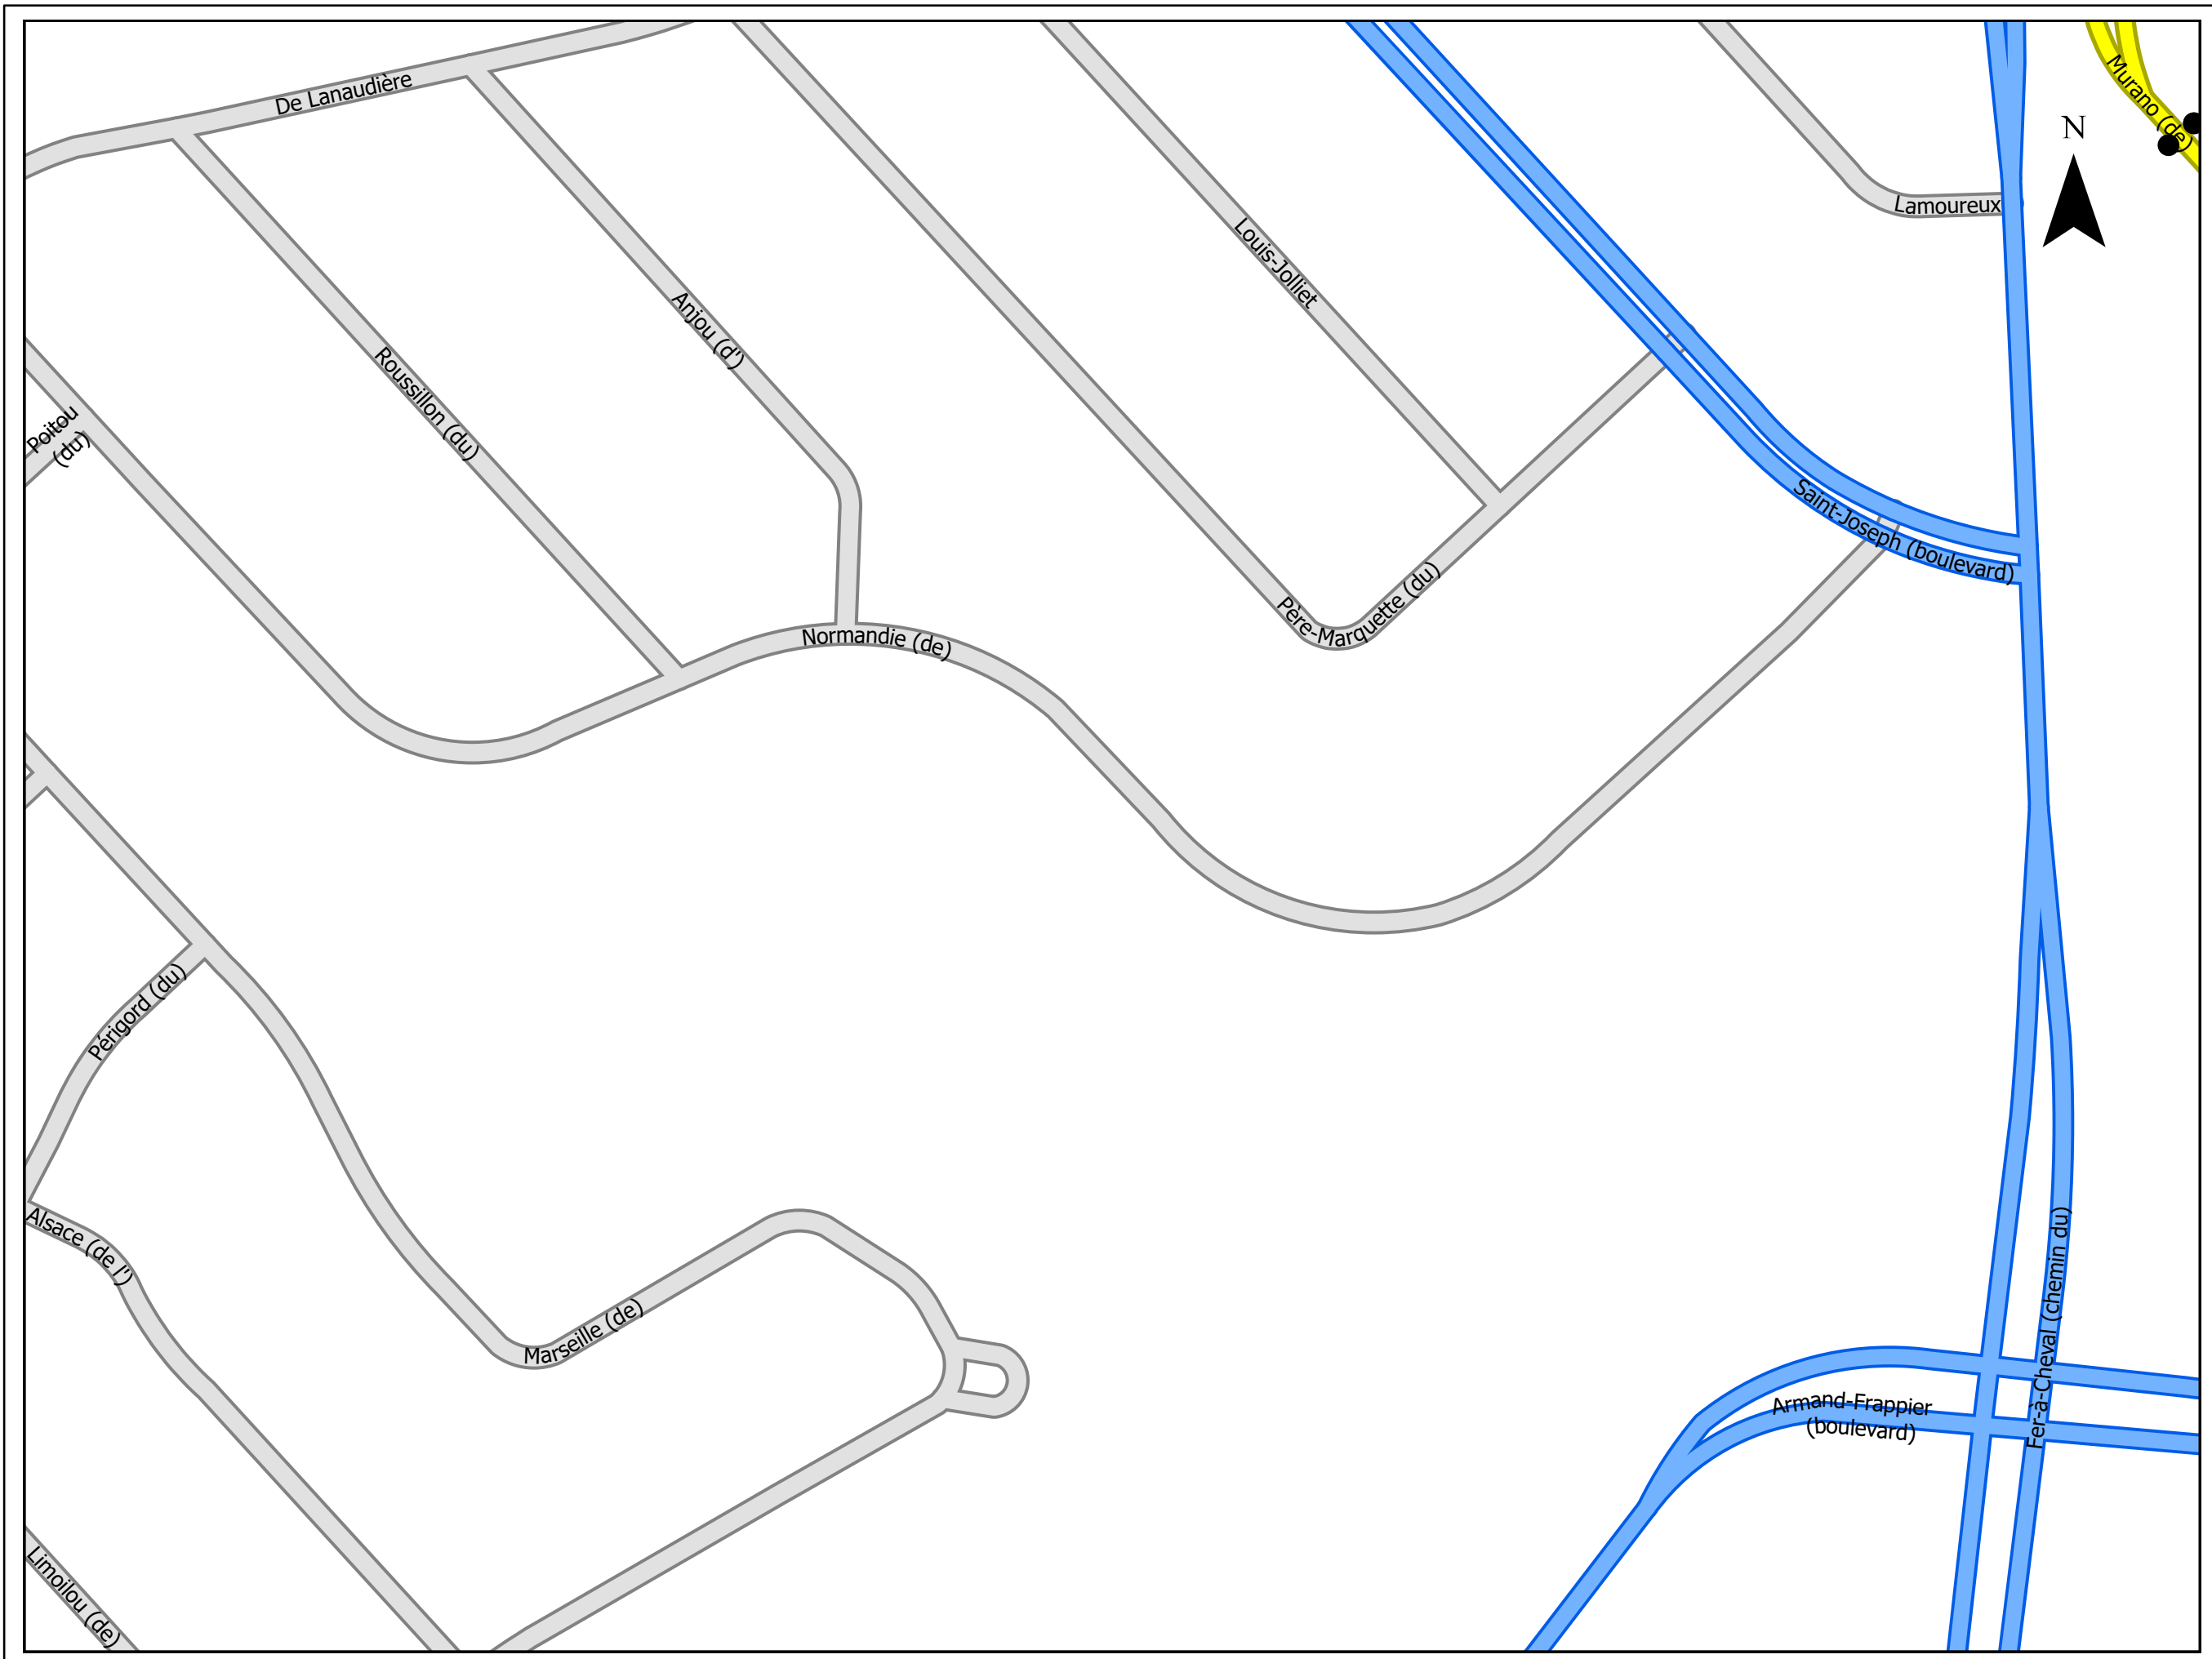

# Légende

● Panneaux P-270-2



P-270-2-G P-270-2-D

Collectrice municipale

Collectrice de transit

Artère

Locale



## Annexe A des passages pour piétons

Chemin  
P:\travaux\99\CIRCULATION\INVENTAIRE TRAVERSES PIÉTONS

Service  
Infrastructures

Dessiné par  
Dominick Grégoire


Approuvé par  
Louis Beauchemin, Ing.

Date  
2023-03-10

No. Plan  
R-1302-14

Échelle

No. Page  
14

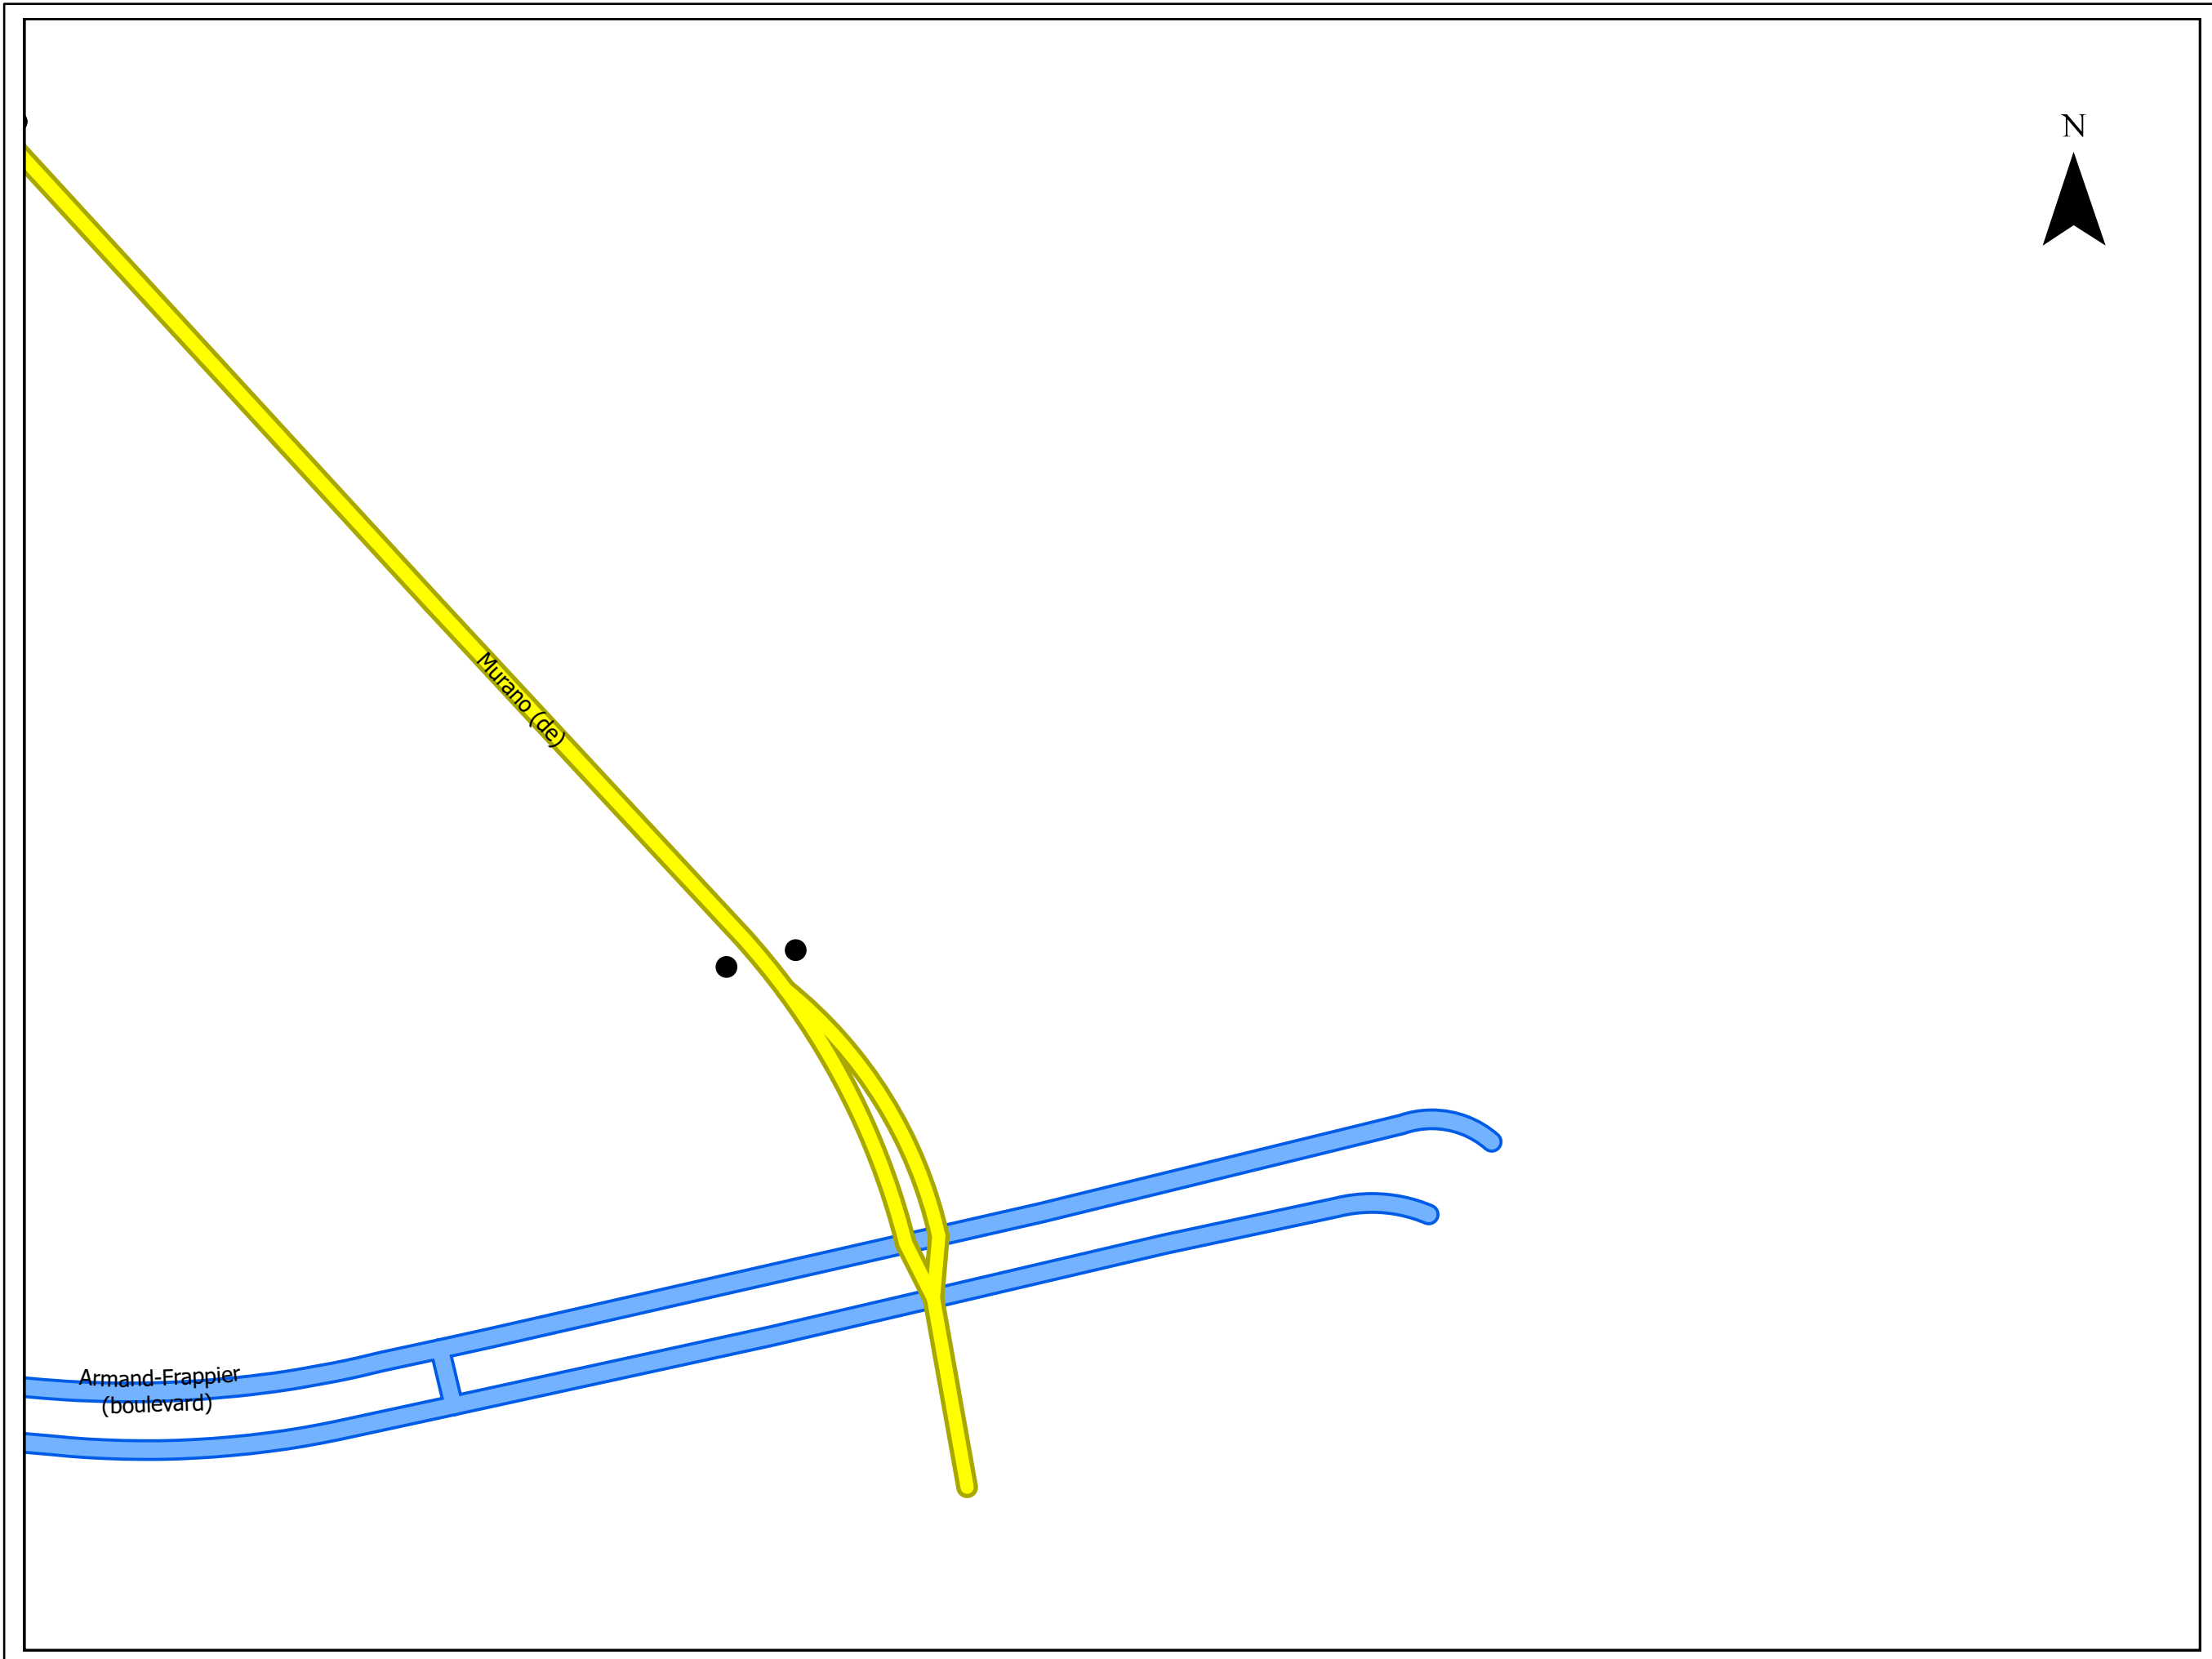

# Légende

● Panneaux P-270-2



P-270-2-G P-270-2-D

Collectrice municipale

Collectrice de transit

Artère

Locale



**SAINTE-JULIE**

## Annexe A des passages pour piétons

Chemin  
P:\trajets\09\CIRCULATION\INVENTAIRE TRAVERSES PIÉTONS


Service  
Infrastructures

Dessiné par  
Dominick Grégoire

Approuvé par  
Louis Beauchemin, Ing.

Date 2023-03-10	No. Plan R-1302-15
--------------------	-----------------------

Échelle	No. Page 15
---------	----------------

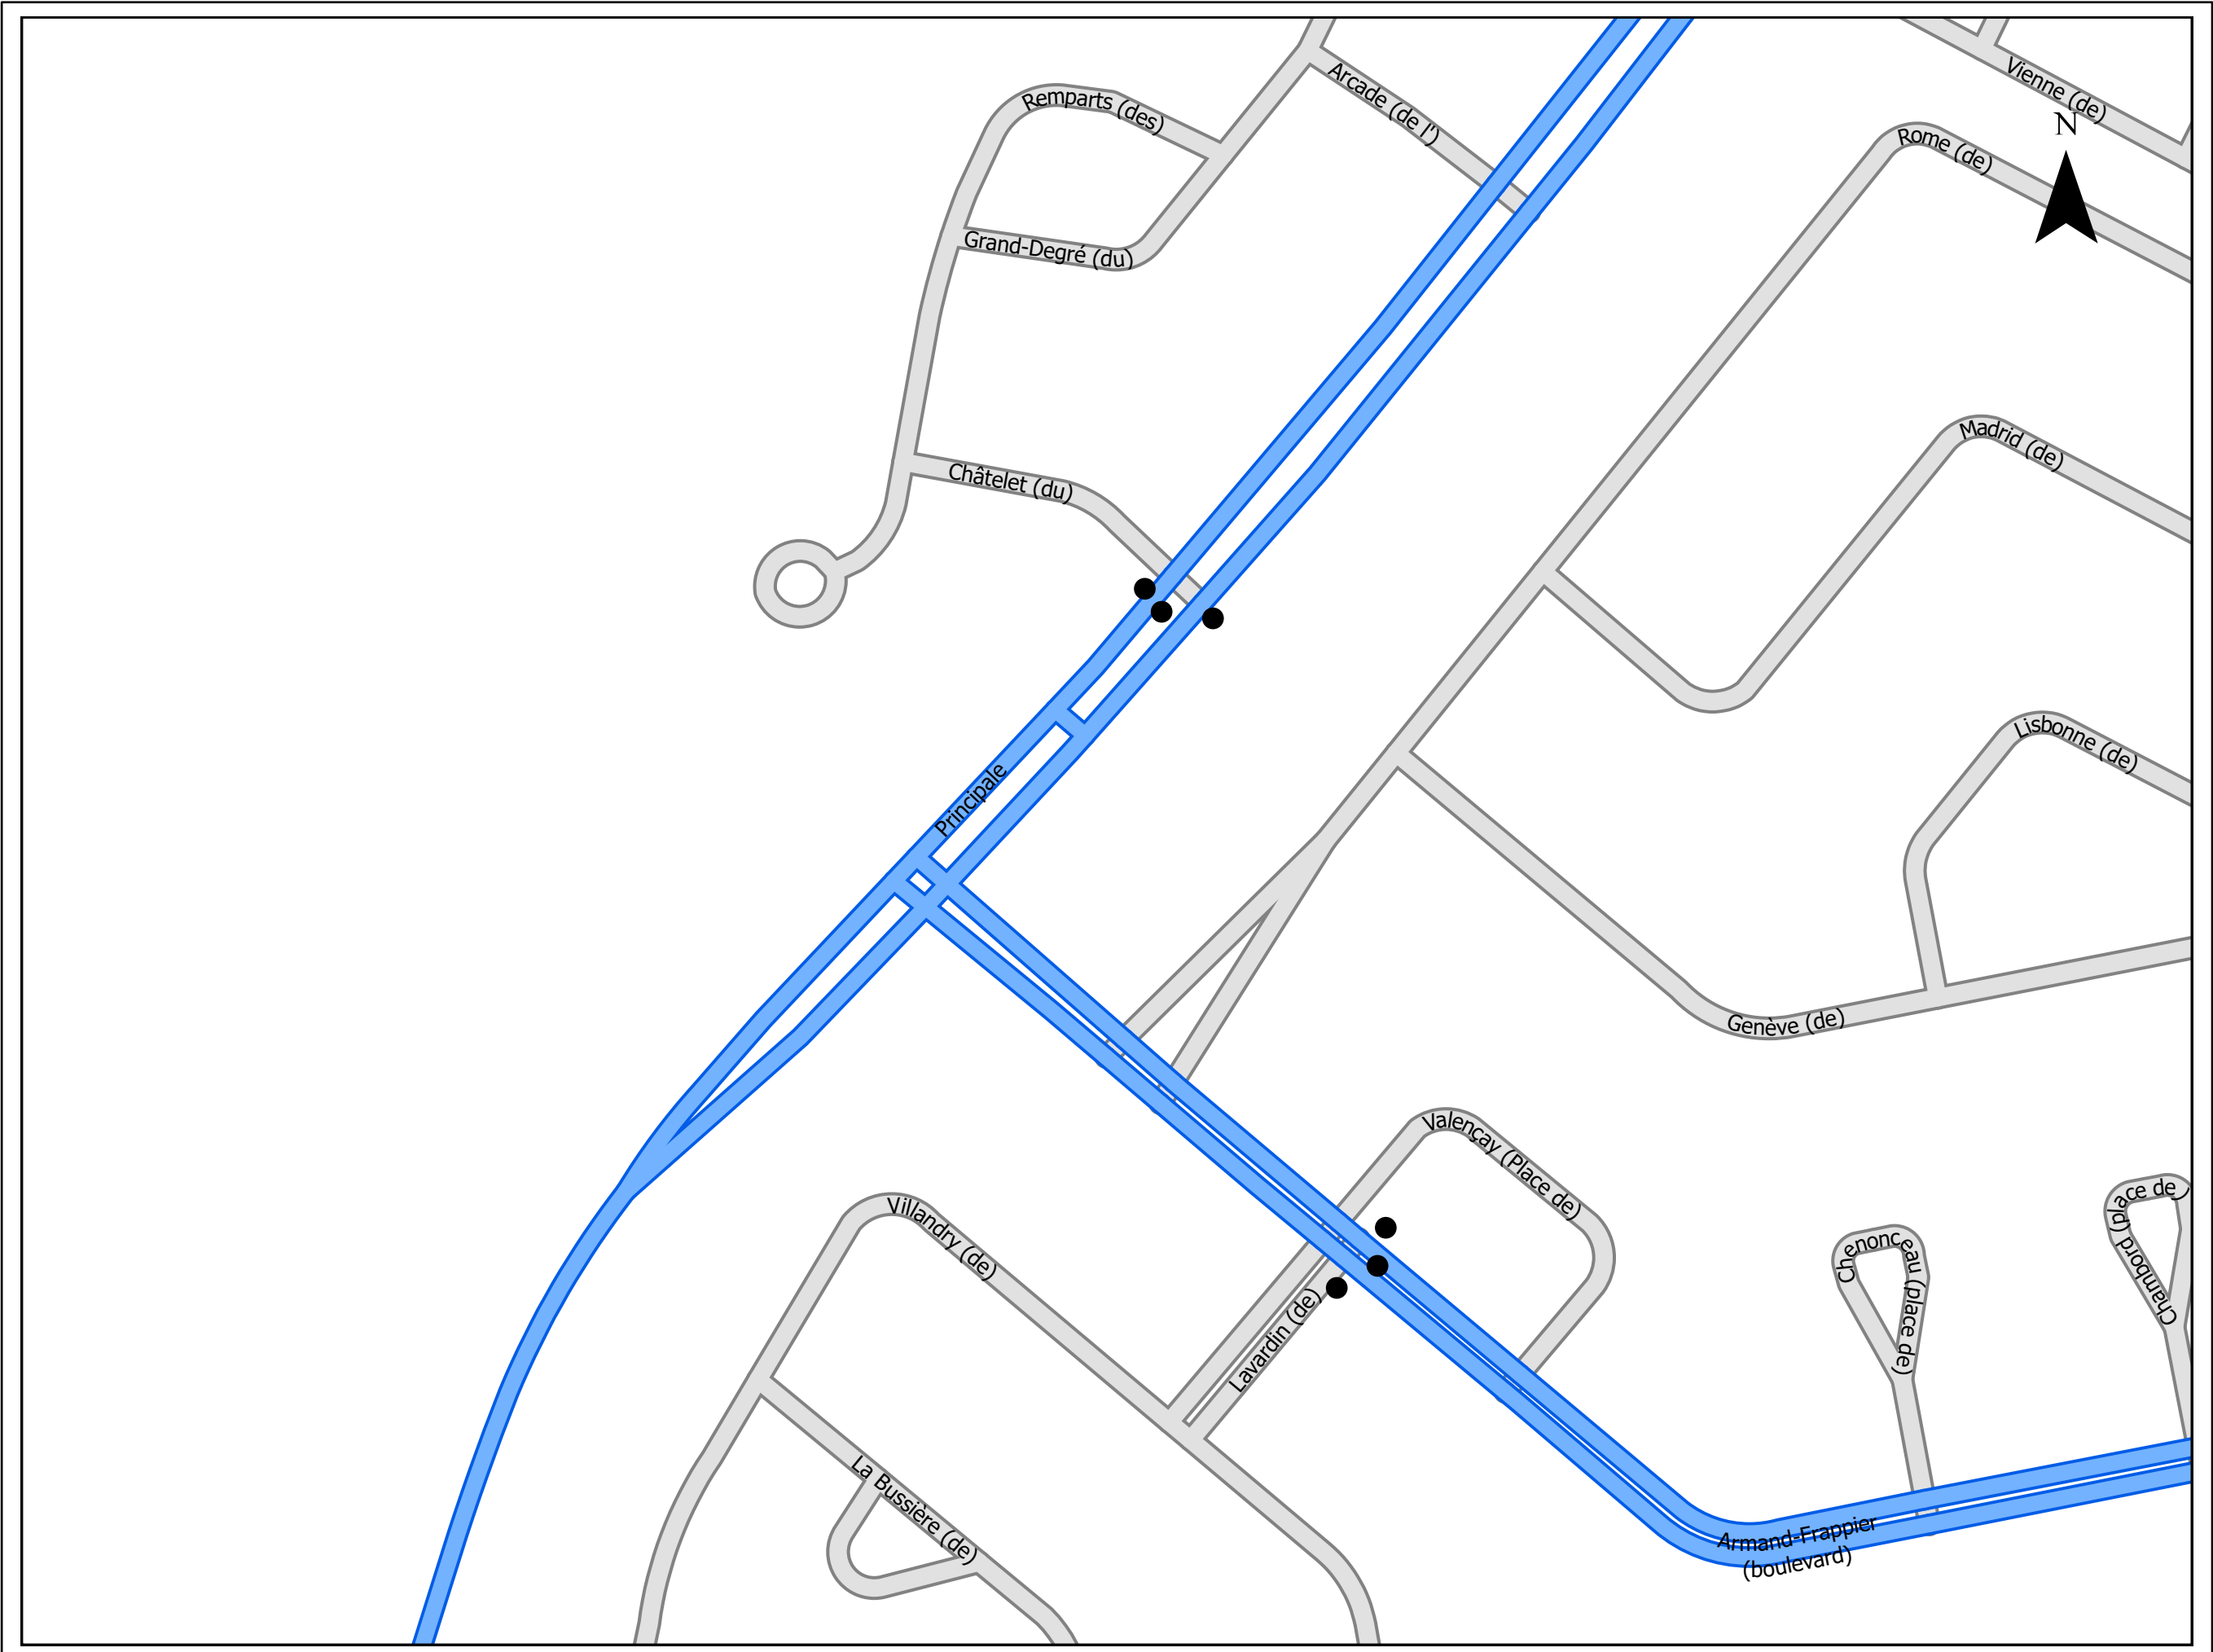

# Légende

● Panneaux P-270-2



P-270-2-G P-270-2-D

Collectrice municipale

Collectrice de transit

Artère

Locale



**SAINTE-JULIE**

## Annexe A des passages pour piétons

Chemin  
P:\travaux\99\CIRCULATION\INVENTAIRE TRAVERSES PIÉTONS

Service Infrastructures

Dessiné par Dominick Grégoire


Approuvé par Louis Beauchemin, Ing.

Date 2023-03-10

No. Plan R-1302-16

Échelle

No. Page 16

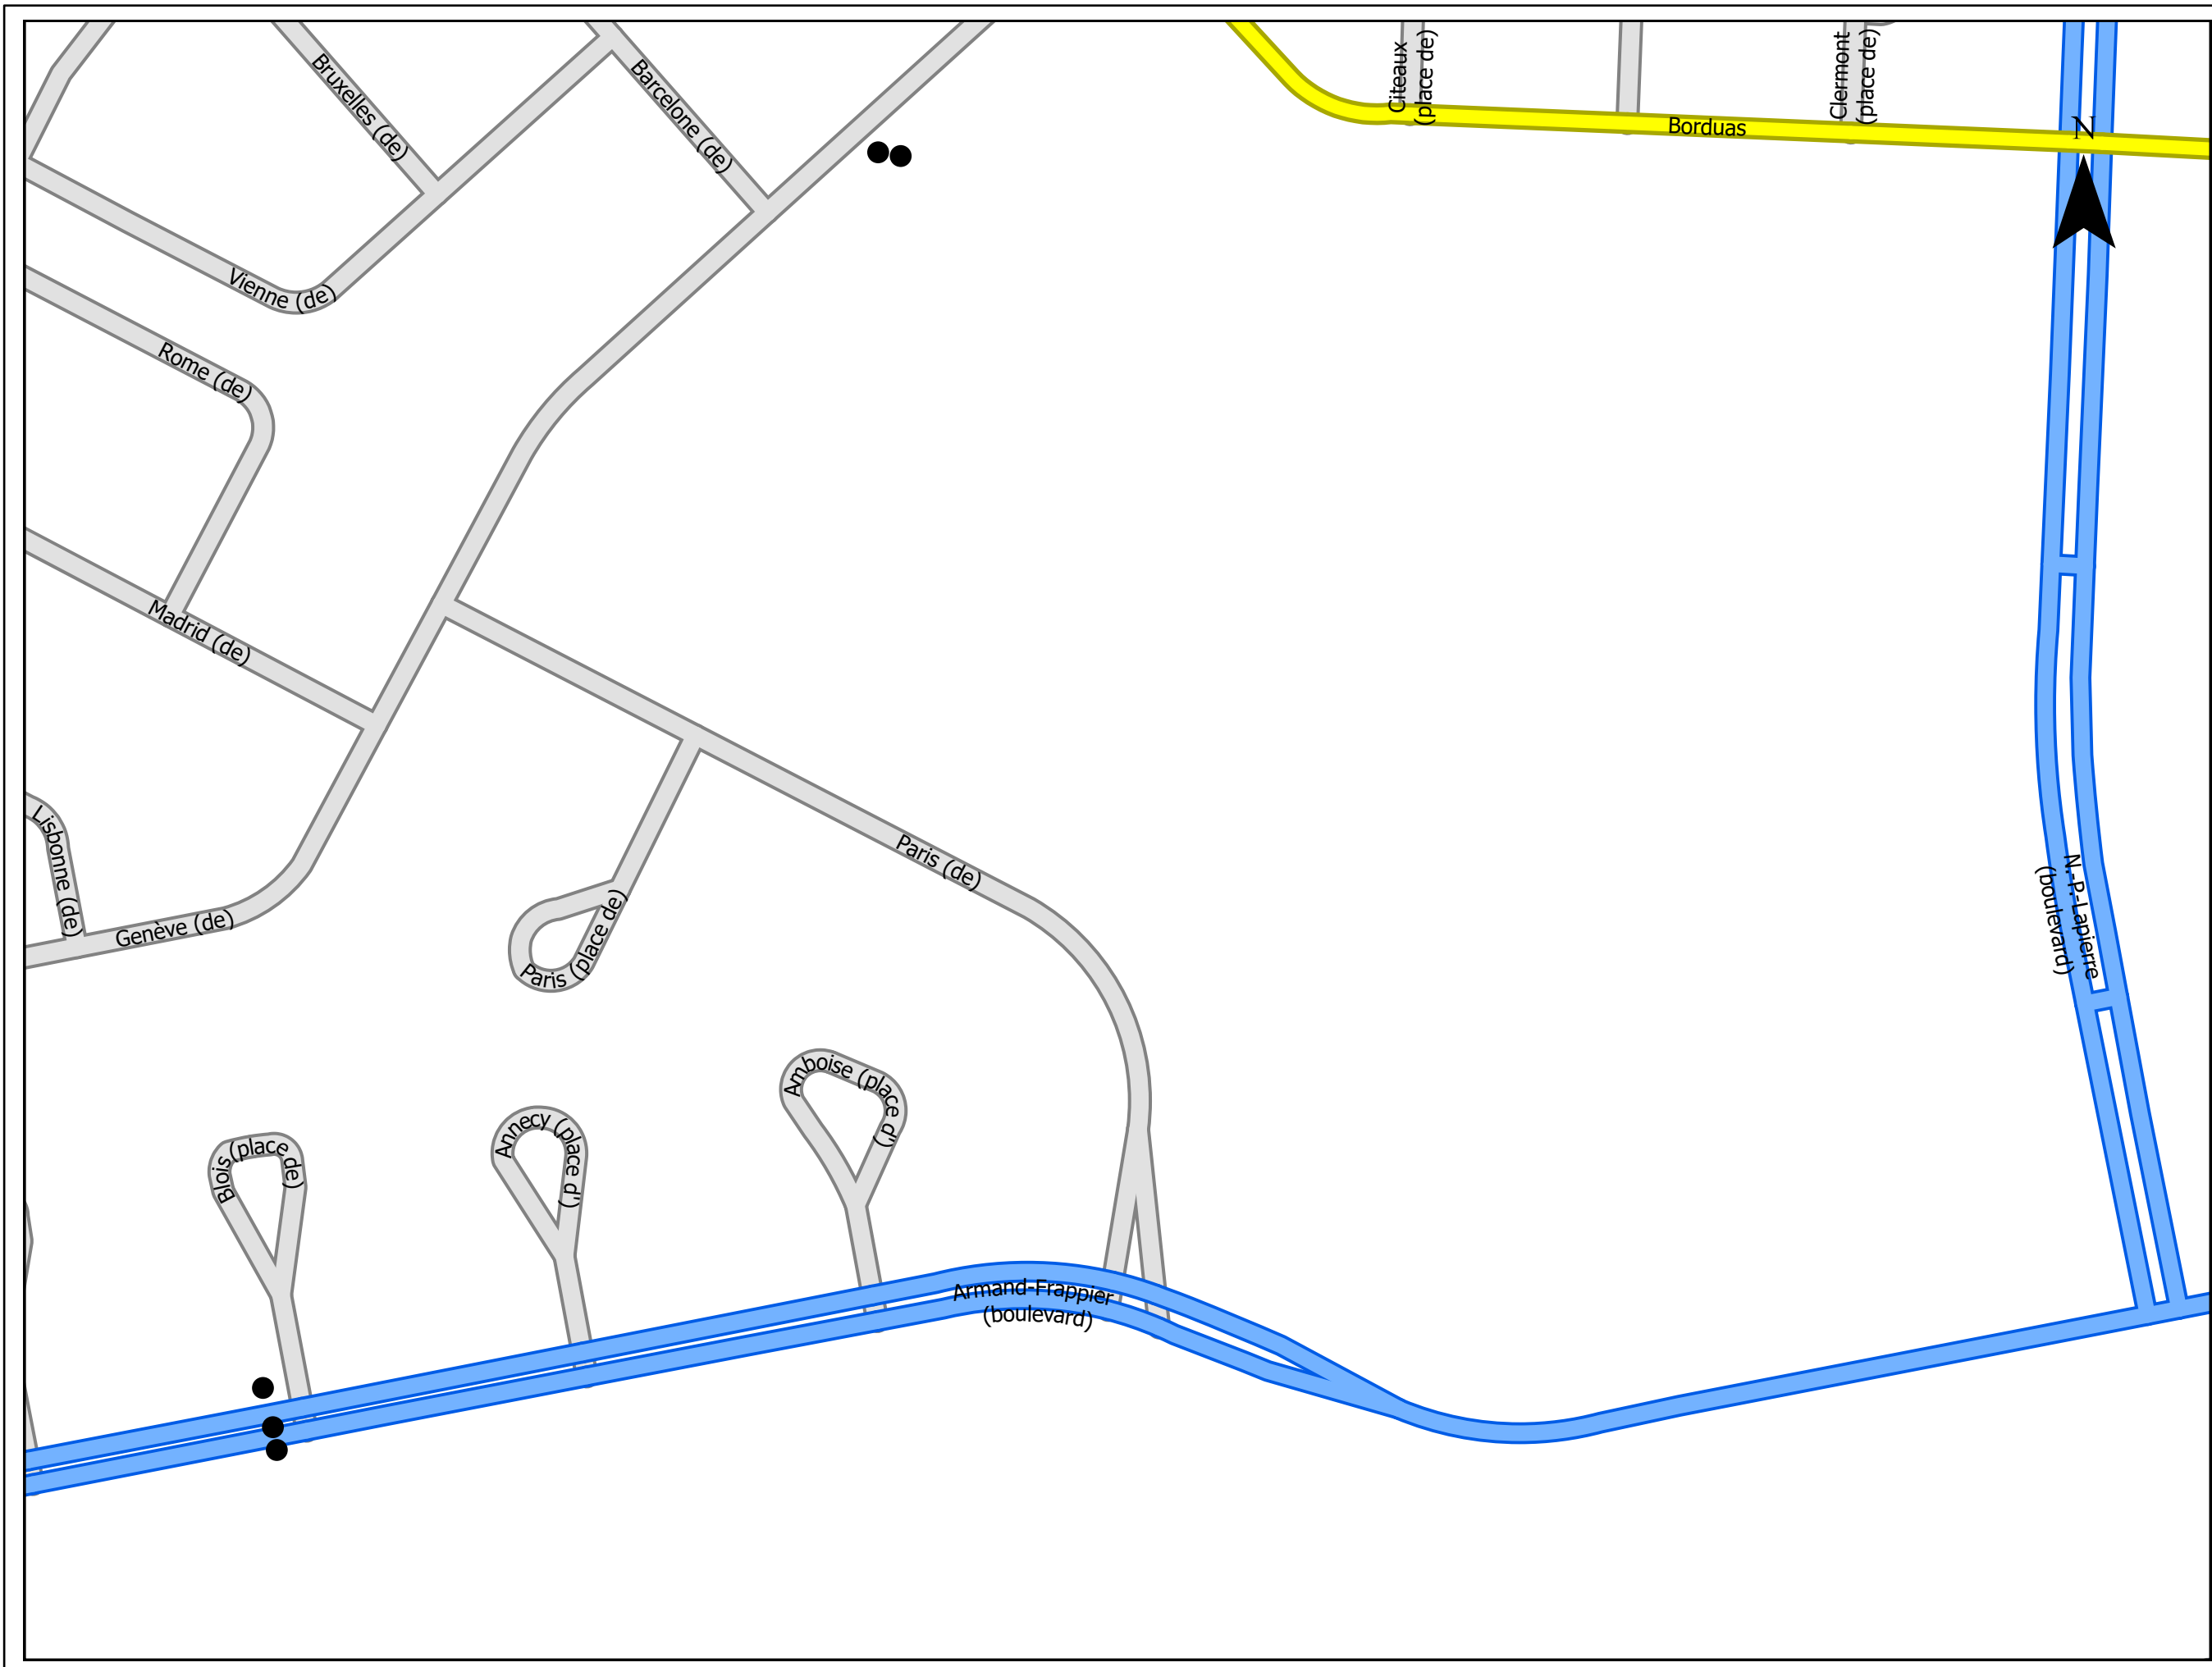

# Légende

● Panneaux P-270-2



P-270-2-G P-270-2-D

Collectrice municipale

Collectrice de transit

Artère

Locale



## Annexe A des passages pour piétons

Chemin  
P:\travaux\99\CIRCULATION\INVENTAIRE TRAVERSES PIÉTONS

Service  
Infrastructures

Dessiné par  
Dominick Grégoire


Approuvé par  
Louis Beauchemin, Ing.

Date  
2023-03-10

No. Plan  
R-1302-17

Échelle

No. Page  
17

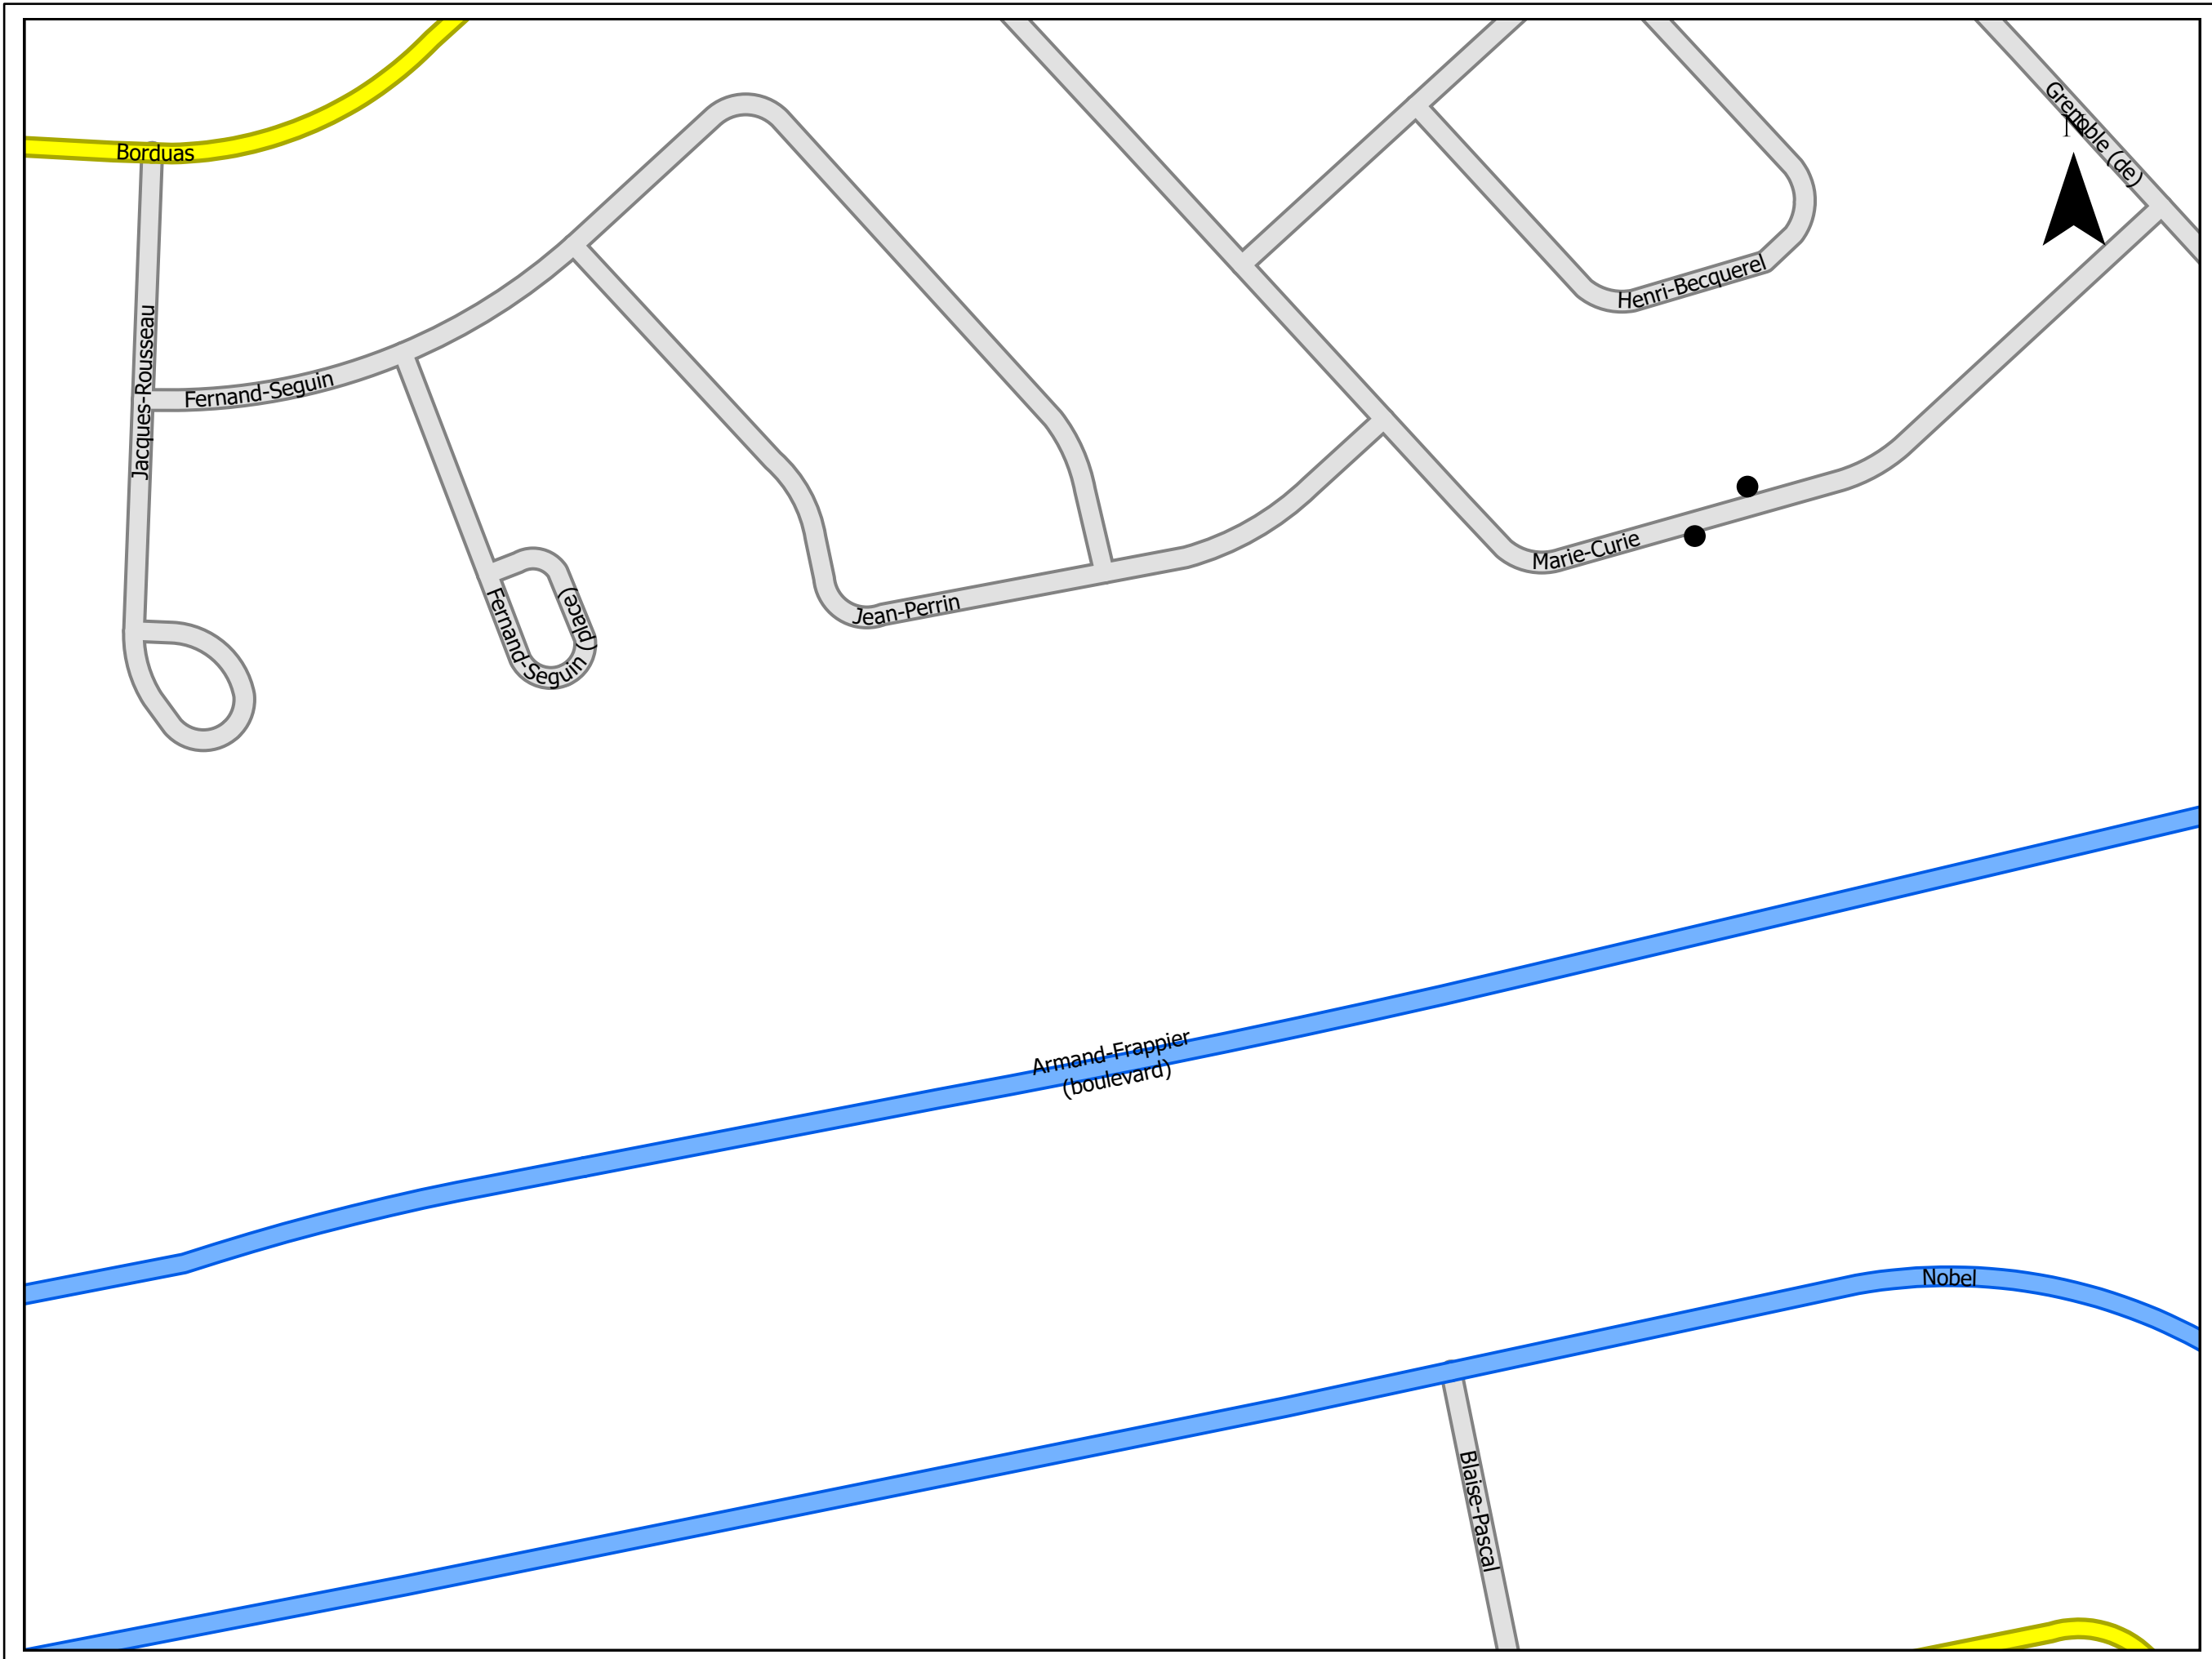

# Légende

● Panneaux P-270-2



P-270-2-G P-270-2-D

Collectrice municipale

Collectrice de transit

Artère

Locale



**SAINTE-JULIE**

## Annexe A des passages pour piétons

Chemin  
P:\travaux\99\CIRCULATION\INVENTAIRE TRAVERSES PIÉTONS


Service  
Infrastructures

Dessiné par  
Dominick Grégoire

Approuvé par  
Louis Beauchemin, Ing.

Date 2023-03-10	No. Plan R-1302-18
--------------------	-----------------------

Échelle	No. Page 18
---------	----------------

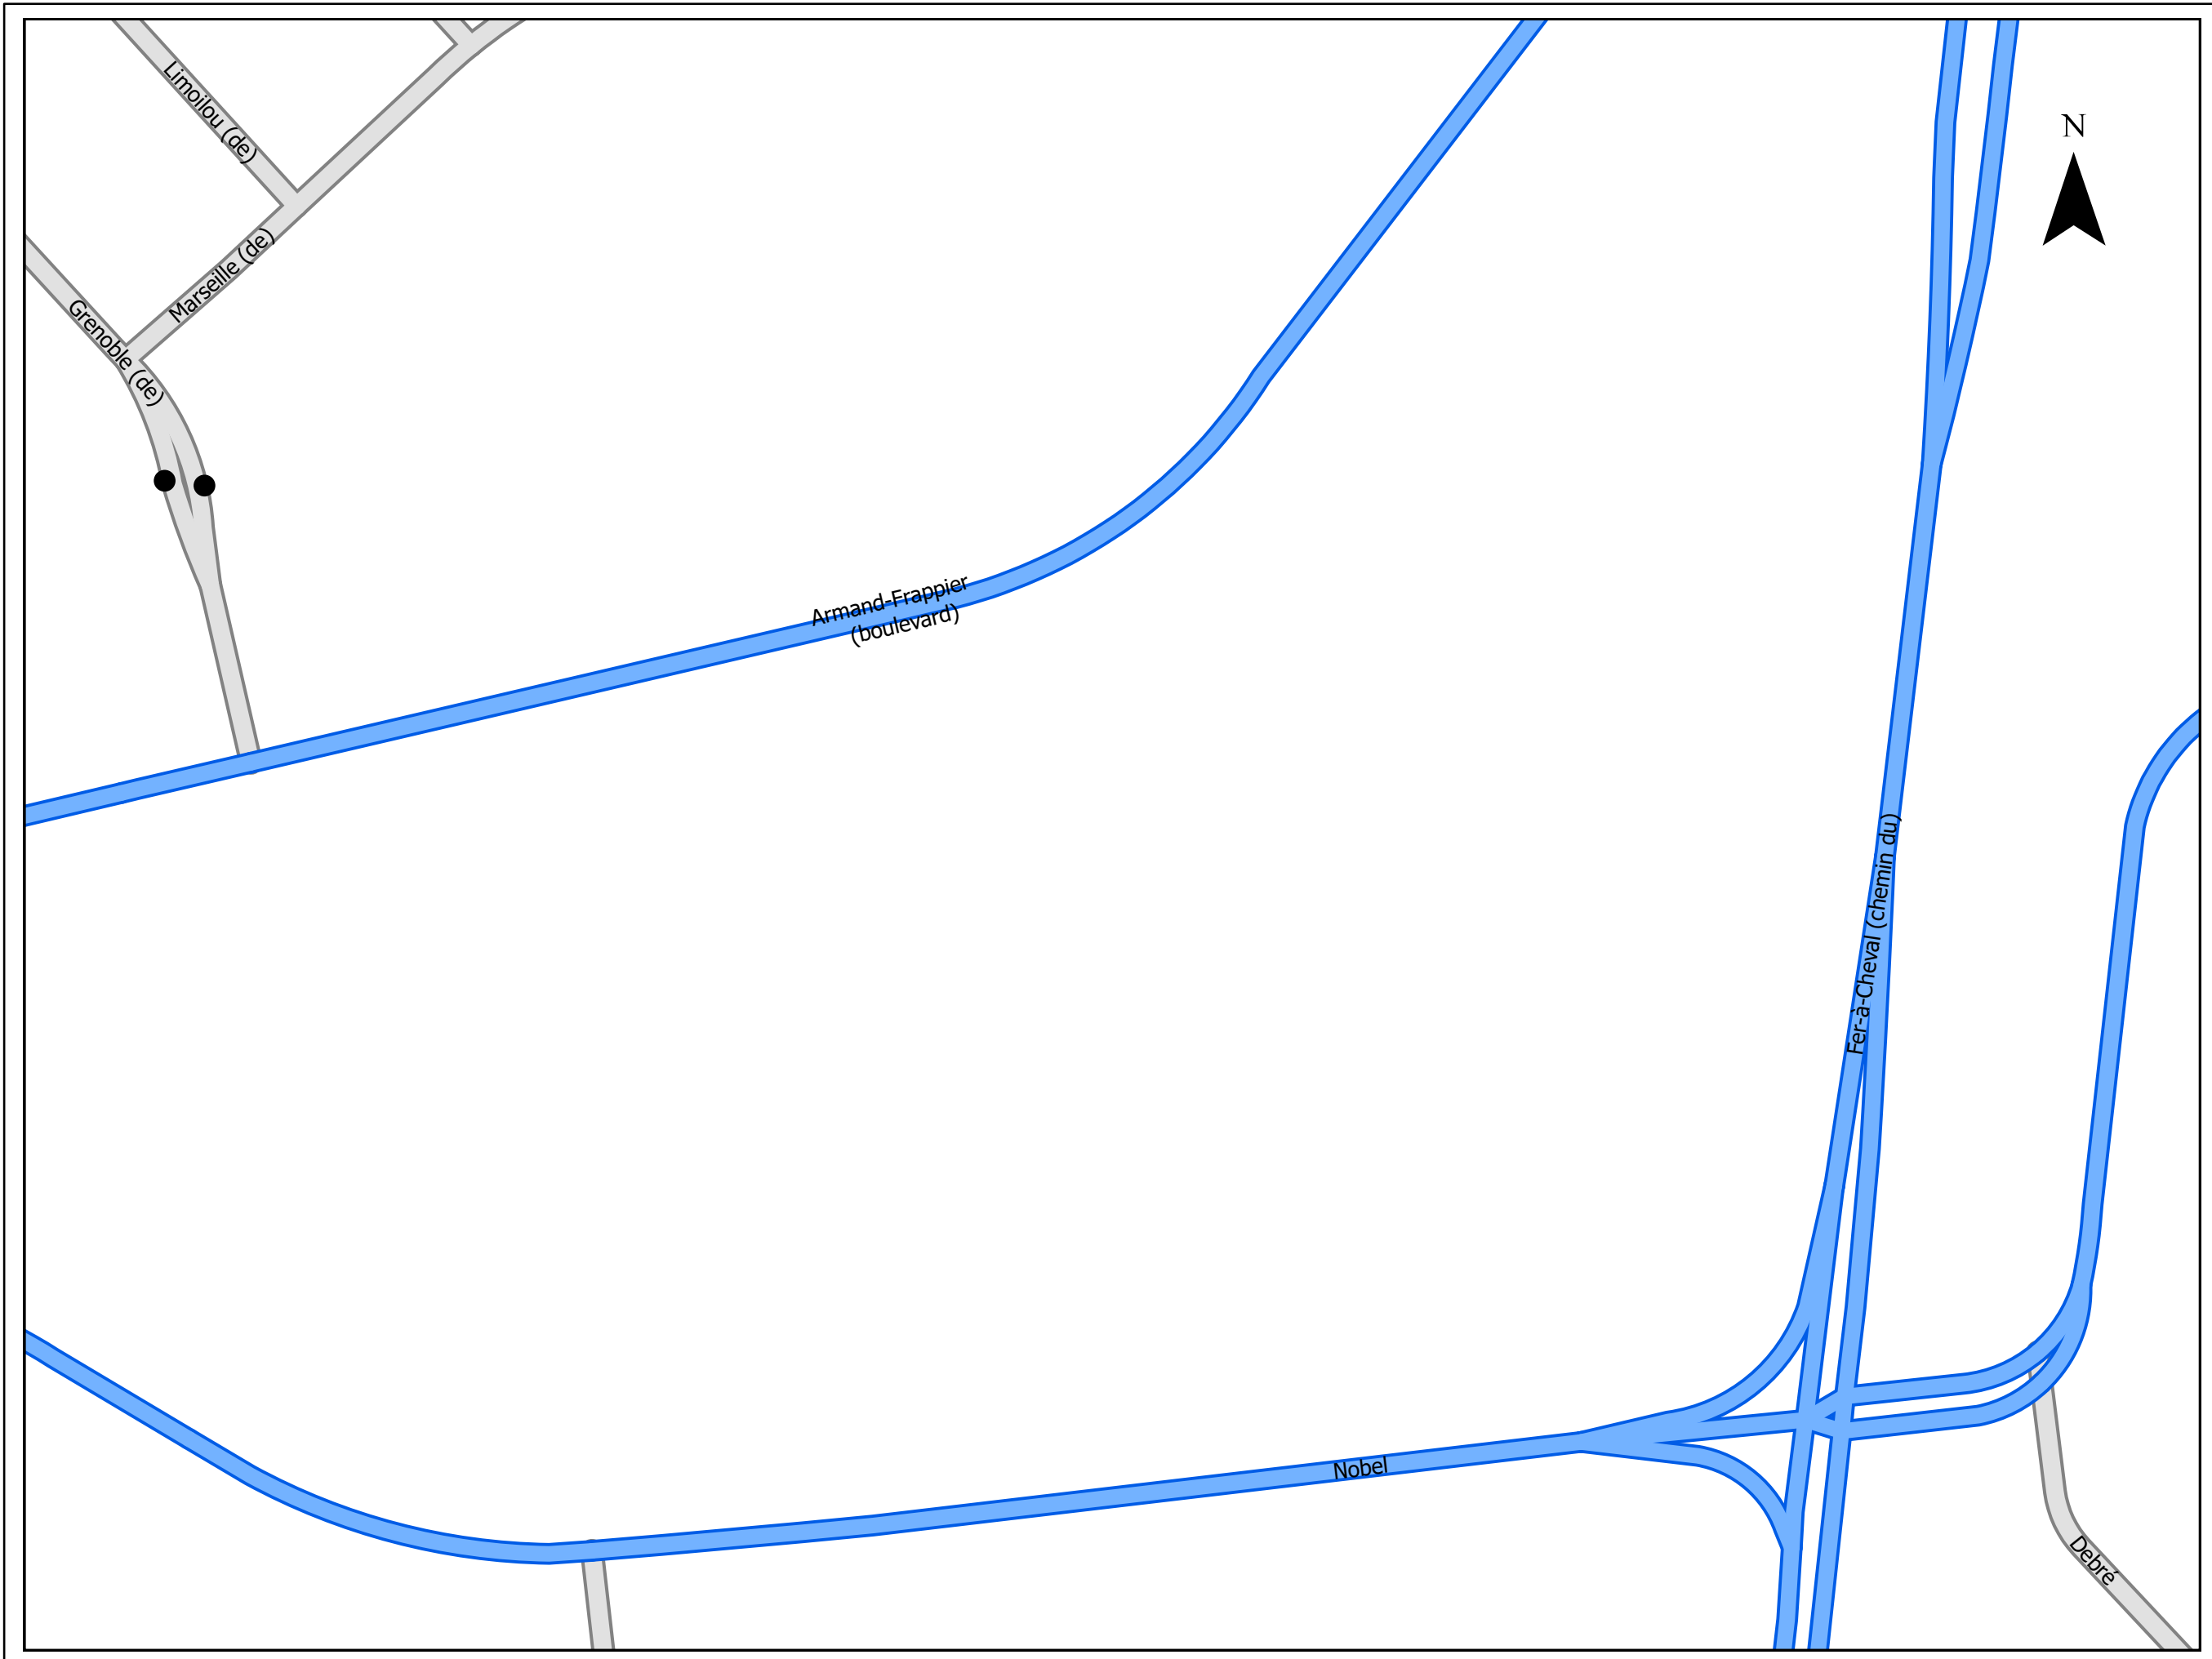

# Légende

● Panneaux P-270-2



P-270-2-G P-270-2-D

Collectrice municipale

Collectrice de transit

Artère

Locale



**SAINTE-JULIE**

## Annexe A des passages pour piétons

Chemin  
P:\travaux\09\CIRCULATION\INVENTAIRE TRAVERSES PIÉTONS

Service  
Infrastructures

Dessiné par  
Dominick Grégoire


Approuvé par  
Louis Beauchemin, Ing.

Date  
2023-03-10

No. Plan  
R-1302-19

Échelle

No. Page  
19

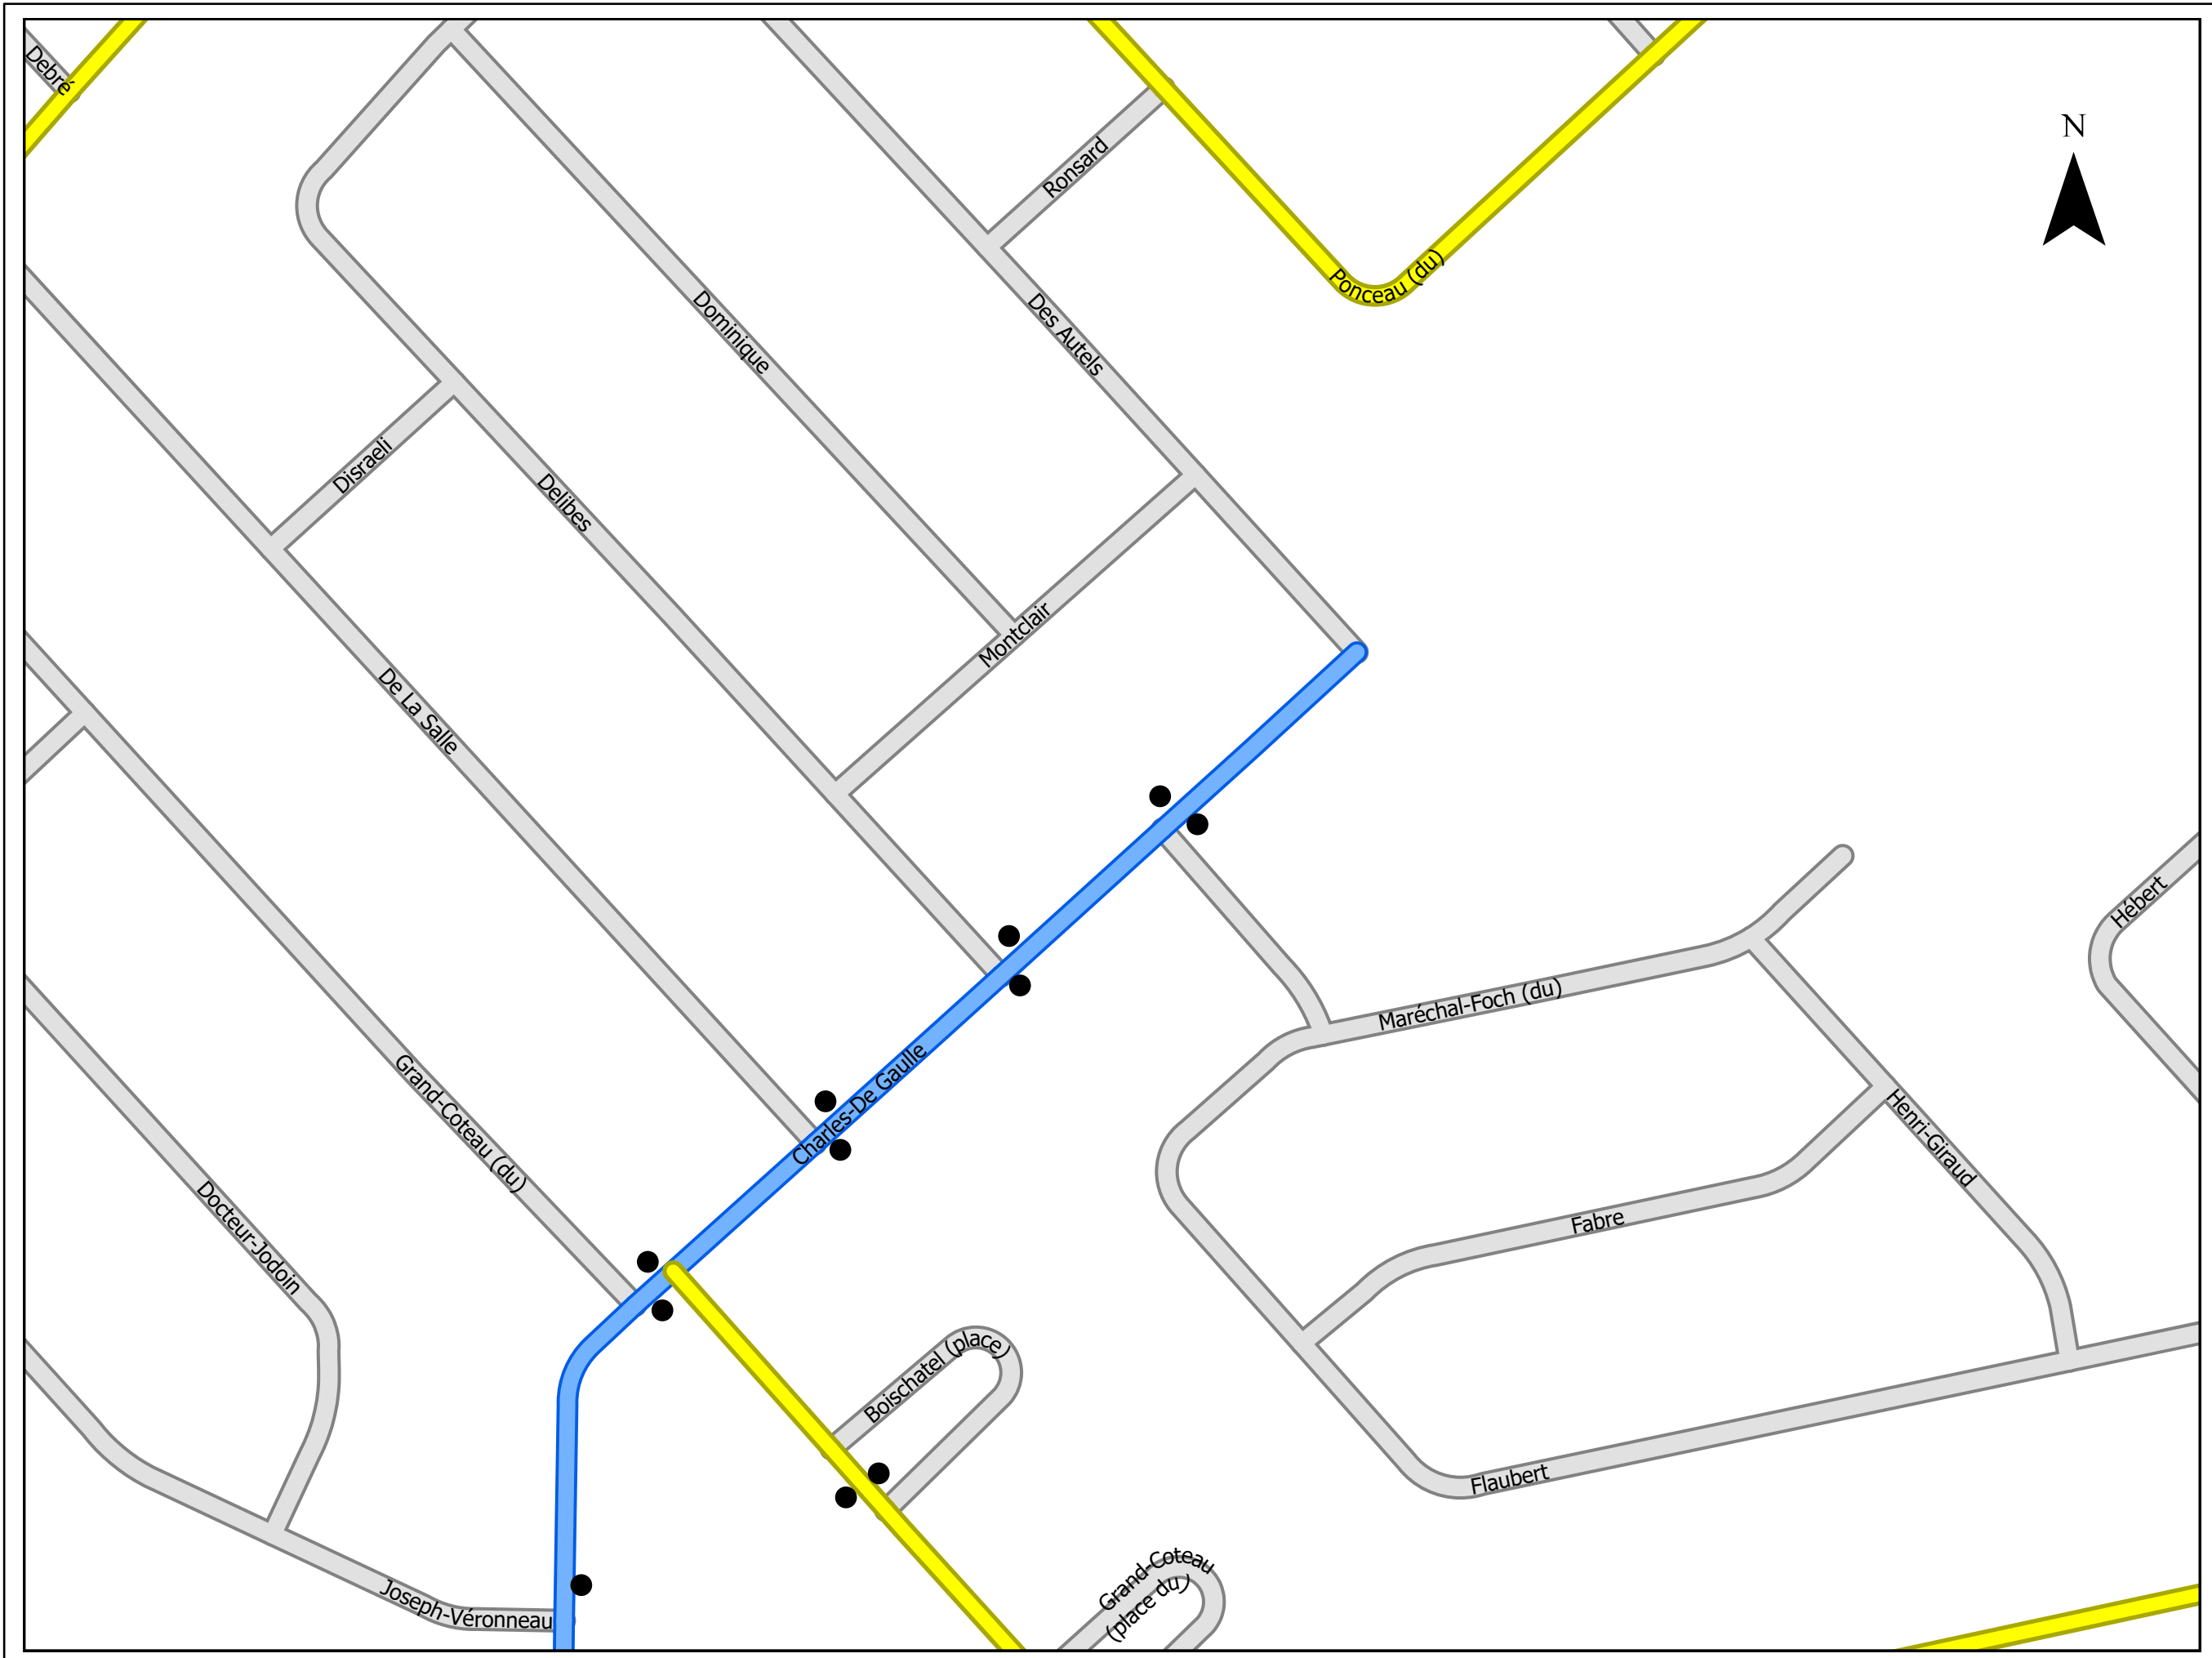

# Légende

● Panneaux P-270-2



P-270-2-G P-270-2-D

Collectrice municipale

Collectrice de transit

Artère

Locale



## Annexe A des passages pour piétons

Chemin  
P:\travaux\99\CIRCULATION\INVENTAIRE TRAVERSES PIÉTONS

Service  
Infrastructures

Dessiné par  
Dominick Grégoire

Approuvé par  
Louis Beauchemin, Ing.

Date  
2023-03-10

No. Plan  
R-1302-20







Échelle

No. Page  
20





# Légende

- Panneaux P-270-2
- 

  
P-270-2-G P-270-2-D
-  Collectrice municipale
-  Collectrice de transit
-  Artère
-  Locale



## Annexe A des passages pour piétons

Chemin  
P:\travaux\99\CIRCULATION\INVENTAIRE TRAVERSES PIÉTONS


**Service**  
Infrastructures

**Dessiné par**  
Dominick Grégoire

**Approuvé par**  
Louis Beauchemin, Ing.

<b>Date</b> 2023-03-10	<b>No. Plan</b> R-1302-21
---------------------------	------------------------------

<b>Échelle</b>	<b>No. Page</b> 21
----------------	-----------------------

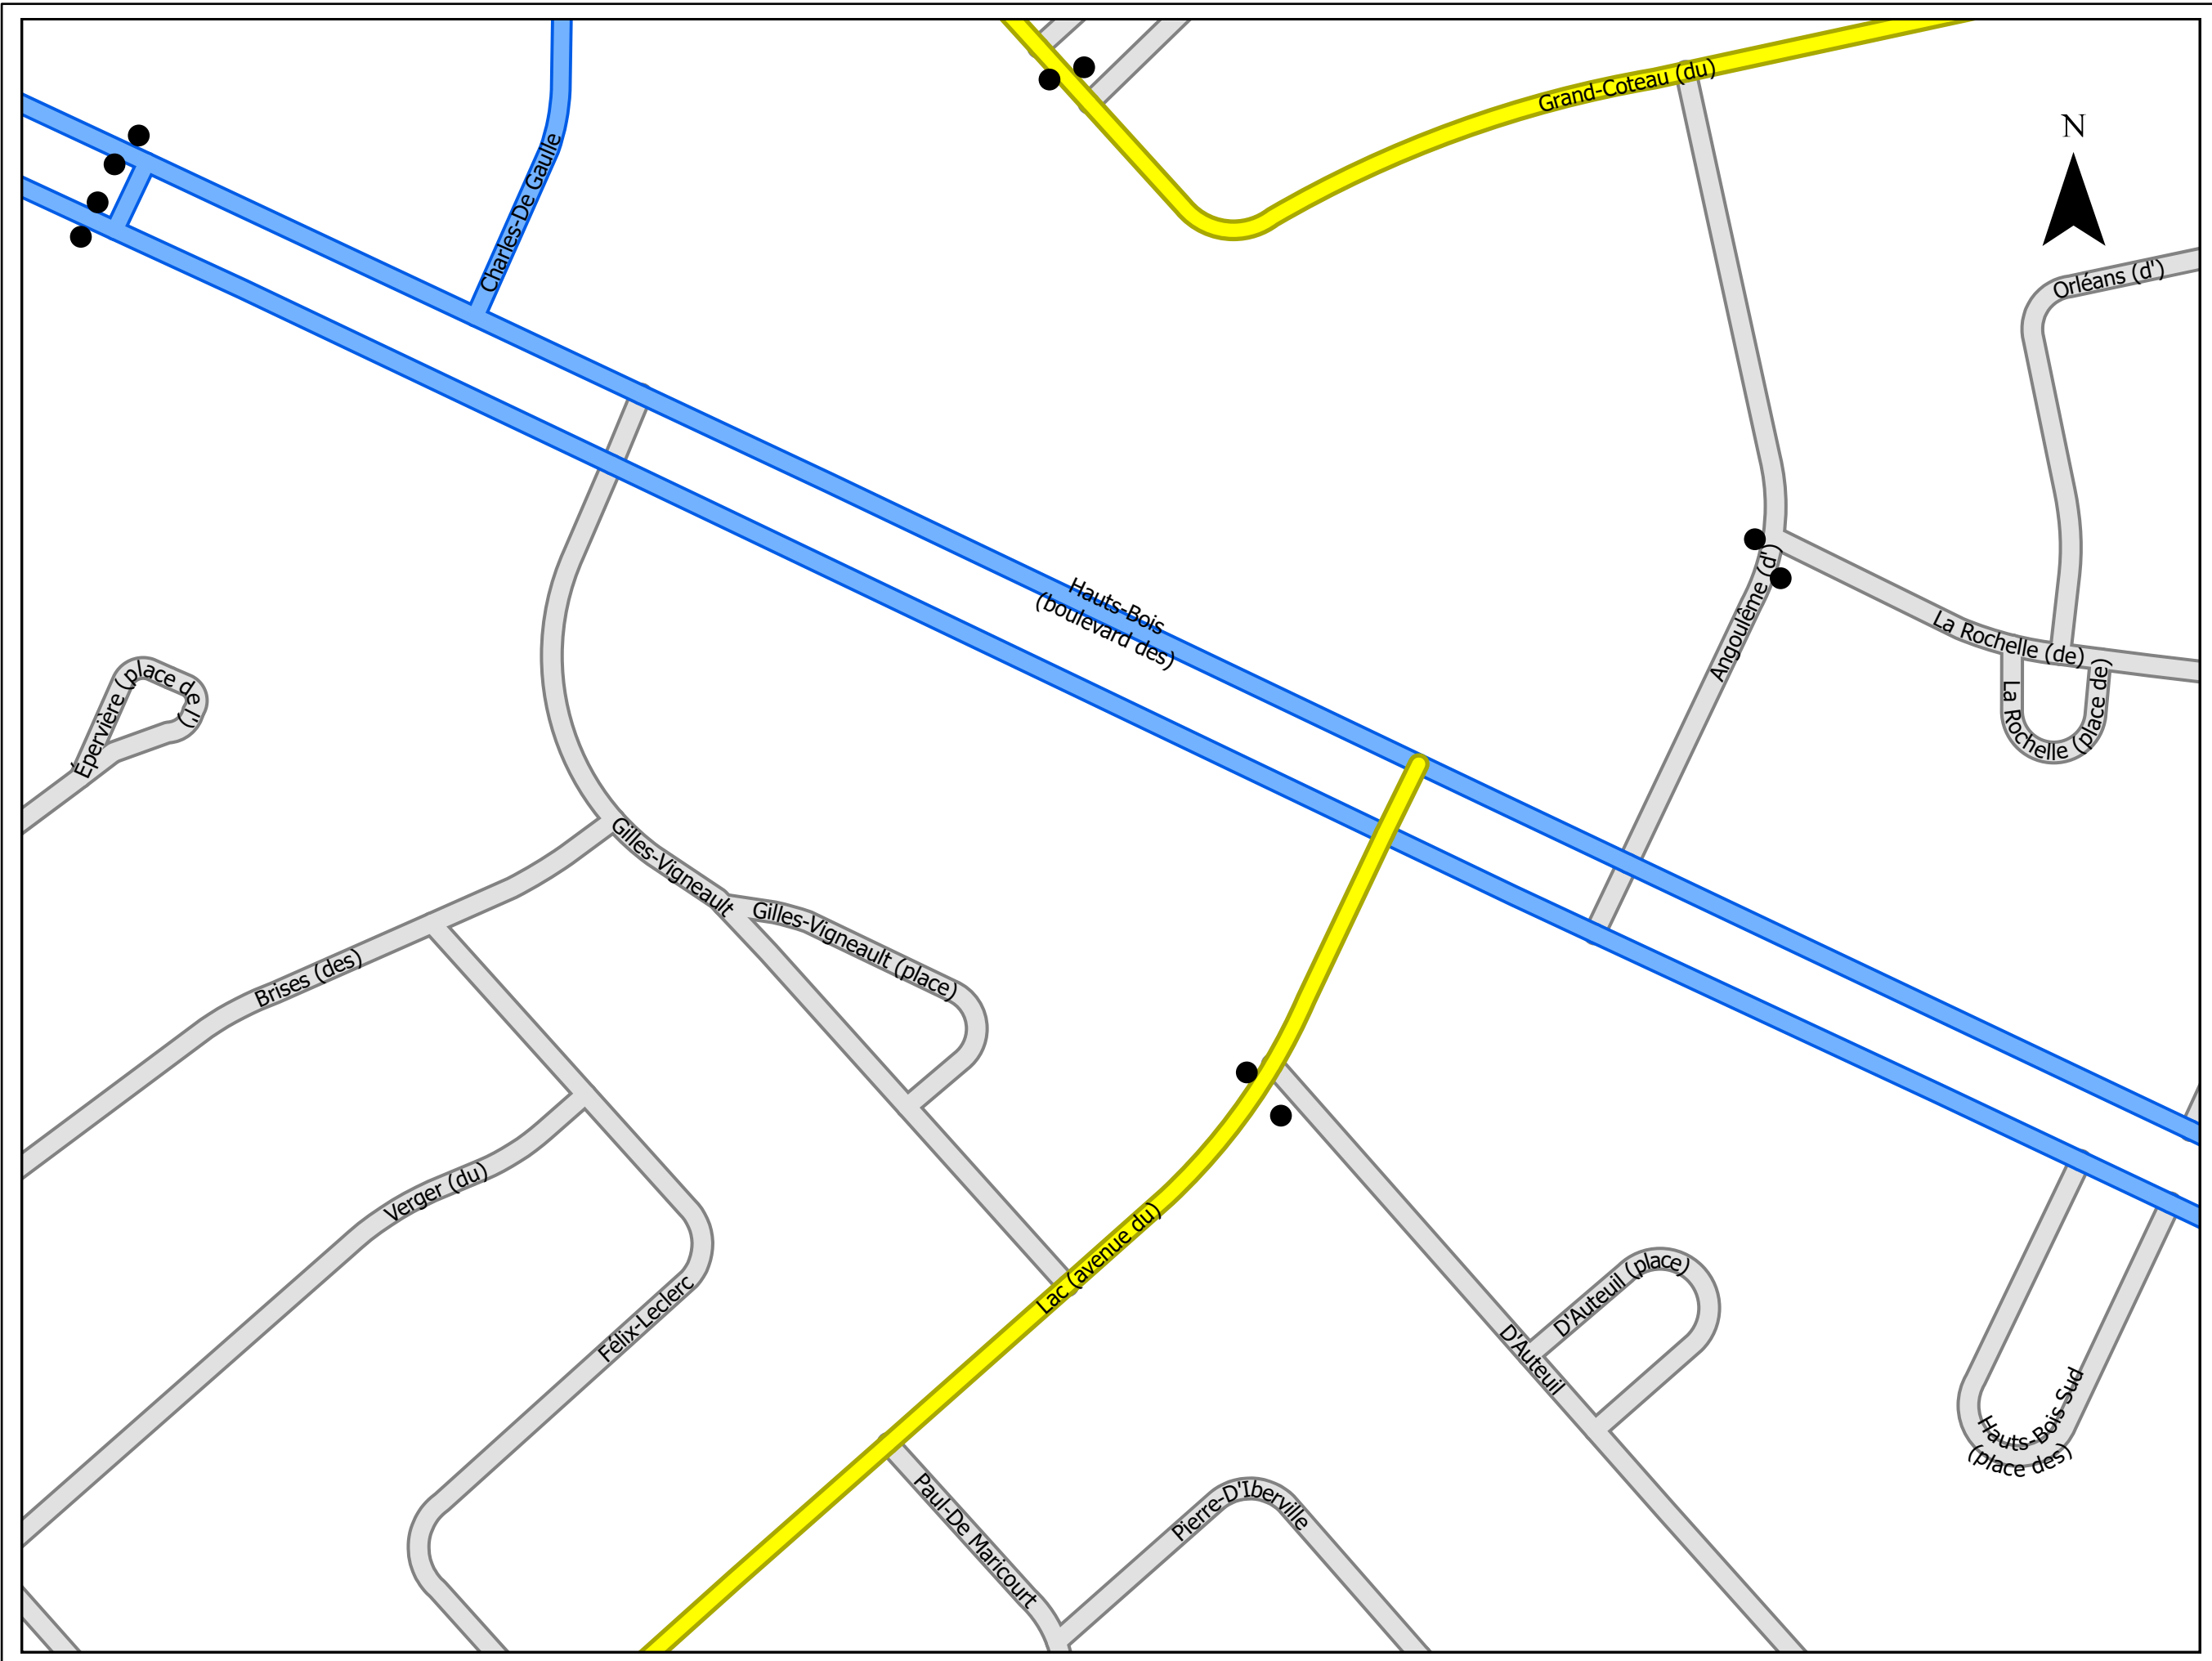

# Légende

● Panneaux P-270-2



P-270-2-G P-270-2-D

Collectrice municipale

Collectrice de transit

Artère

Locale



## Annexe A des passages pour piétons

Chemin  
P:\travaux\99\CIRCULATION\INVENTAIRE TRAVERSES PIÉTONS


Service **Infrastructures**

Dessiné par **Dominick Grégoire**

Approuvé par **Louis Beauchemin, Ing.**

Date	2023-03-10	No. Plan	R-1302-22
------	------------	----------	-----------

Échelle		No. Page	22
---------	--	----------	----

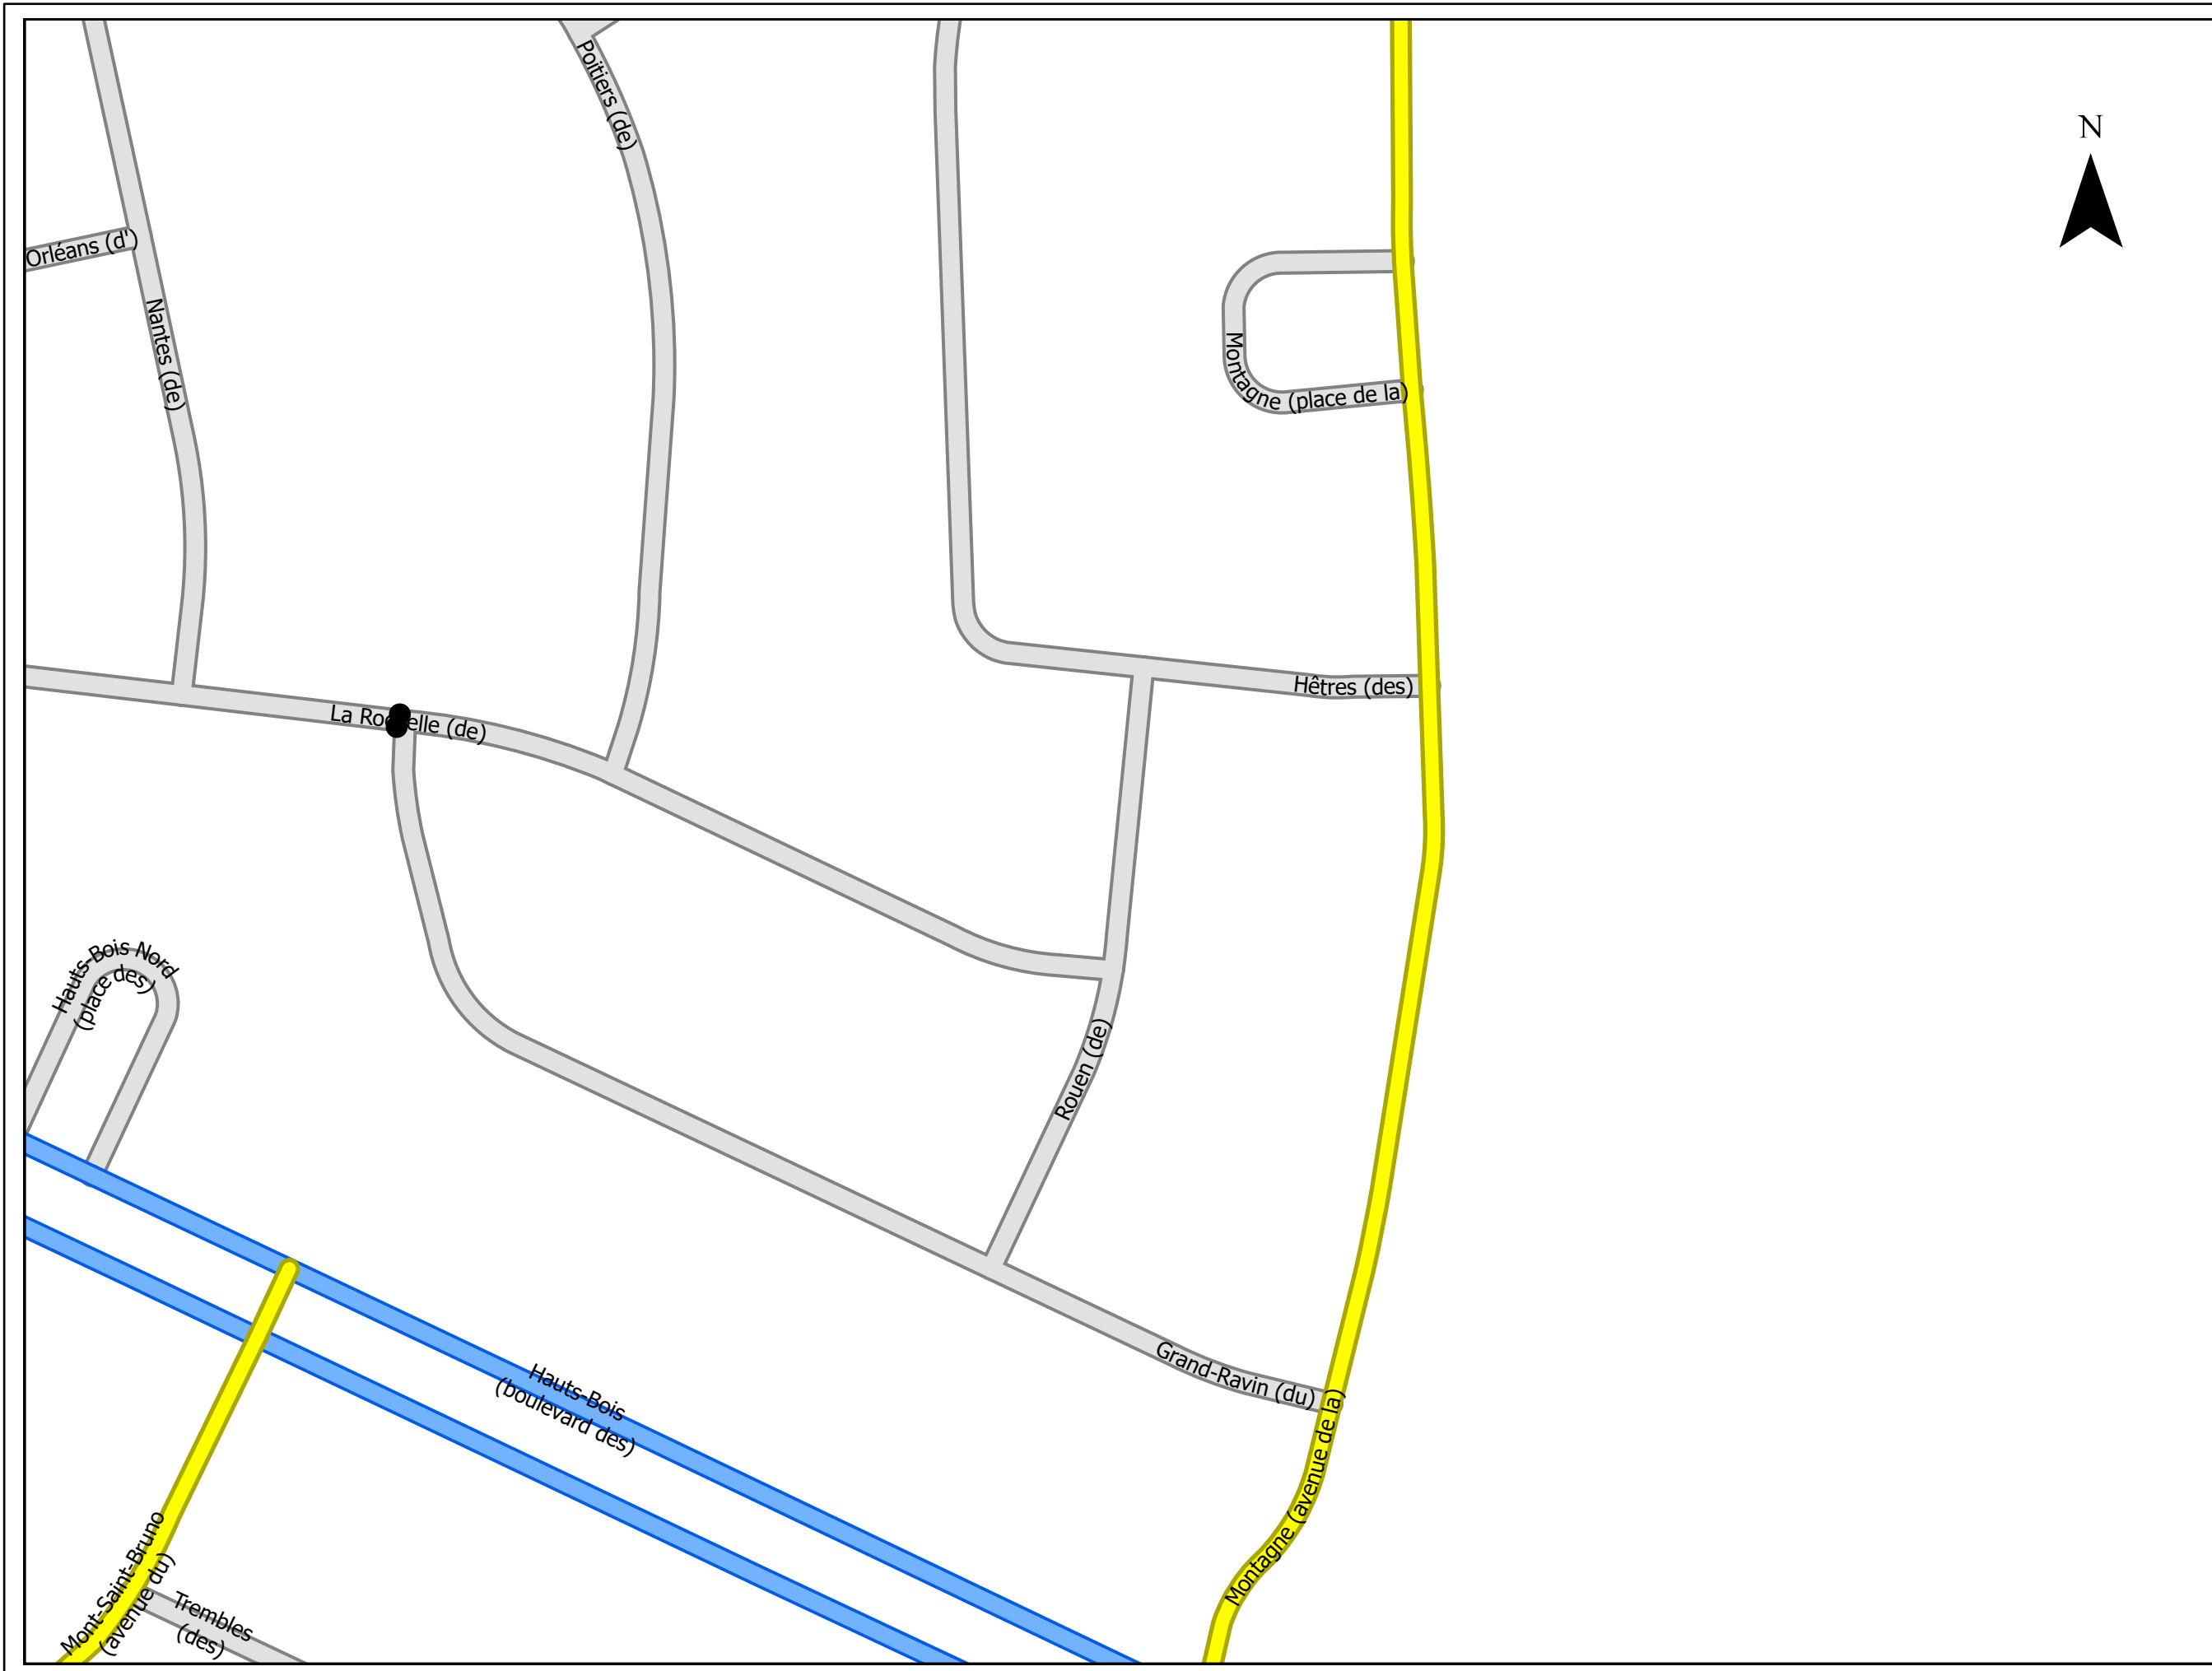

# Légende

● Panneaux P-270-2



P-270-2-G P-270-2-D

Collectrice municipale

Collectrice de transit

Artère

Locale



## Annexe A des passages pour piétons

Chemin  
P:\travaux\99\CIRCULATION\INVENTAIRE TRAVERSES PIÉTONS


Service  
Infrastructures

Dessiné par  
Dominick Grégoire

Approuvé par  
Louis Beauchemin, Ing.

Date 2023-03-10	No. Plan R-1302-23
--------------------	-----------------------

Échelle	No. Page 23
---------	----------------

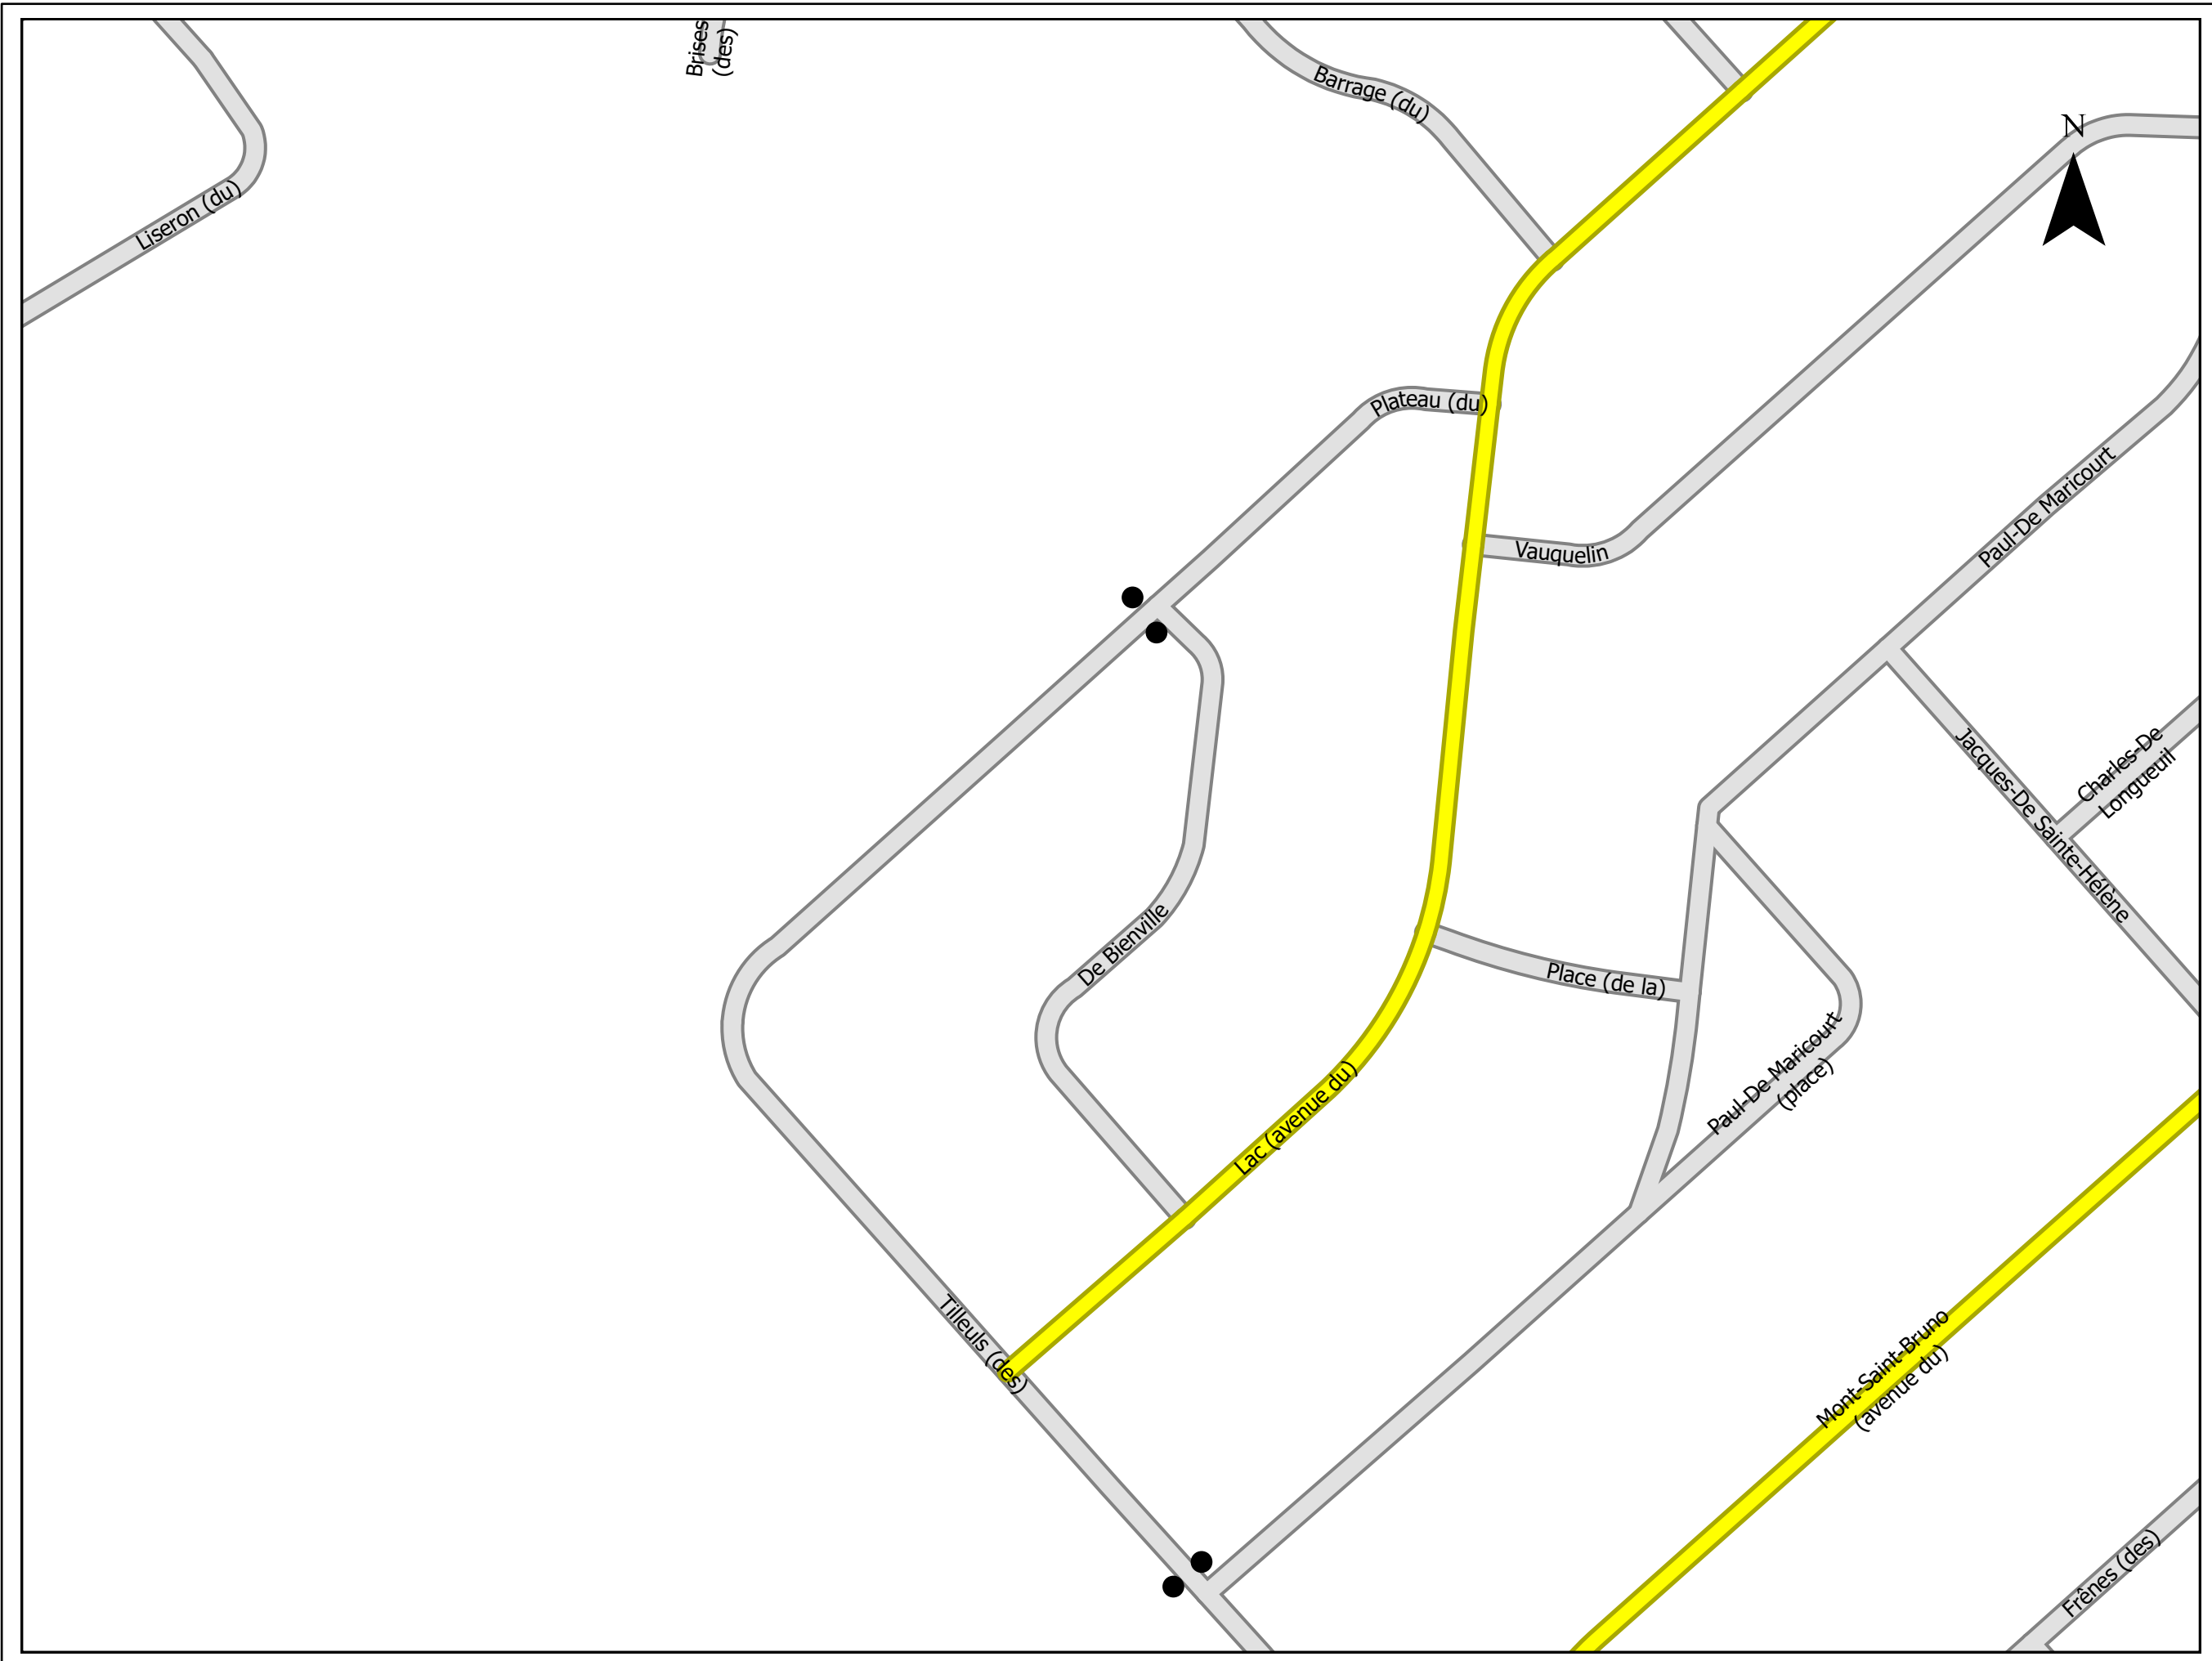

# Légende

● Panneaux P-270-2



P-270-2-G P-270-2-D

Collectrice municipale

Collectrice de transit

Artère

Locale



## Annexe A des passages pour piétons

Chemin  
P:\travaux\99\CIRCULATION\INVENTAIRE TRAVERSES PIÉTONS

Service  
Infrastructures

Dessiné par  
Dominick Grégoire

Approuvé par  
Louis Beauchemin, Ing.

Date 2023-03-10	No. Plan R-1302-24
--------------------	-----------------------

Échelle	No. Page 24
---------	----------------