


AVERTISSEUR DE FUMÉE



SAINTE-JULIE

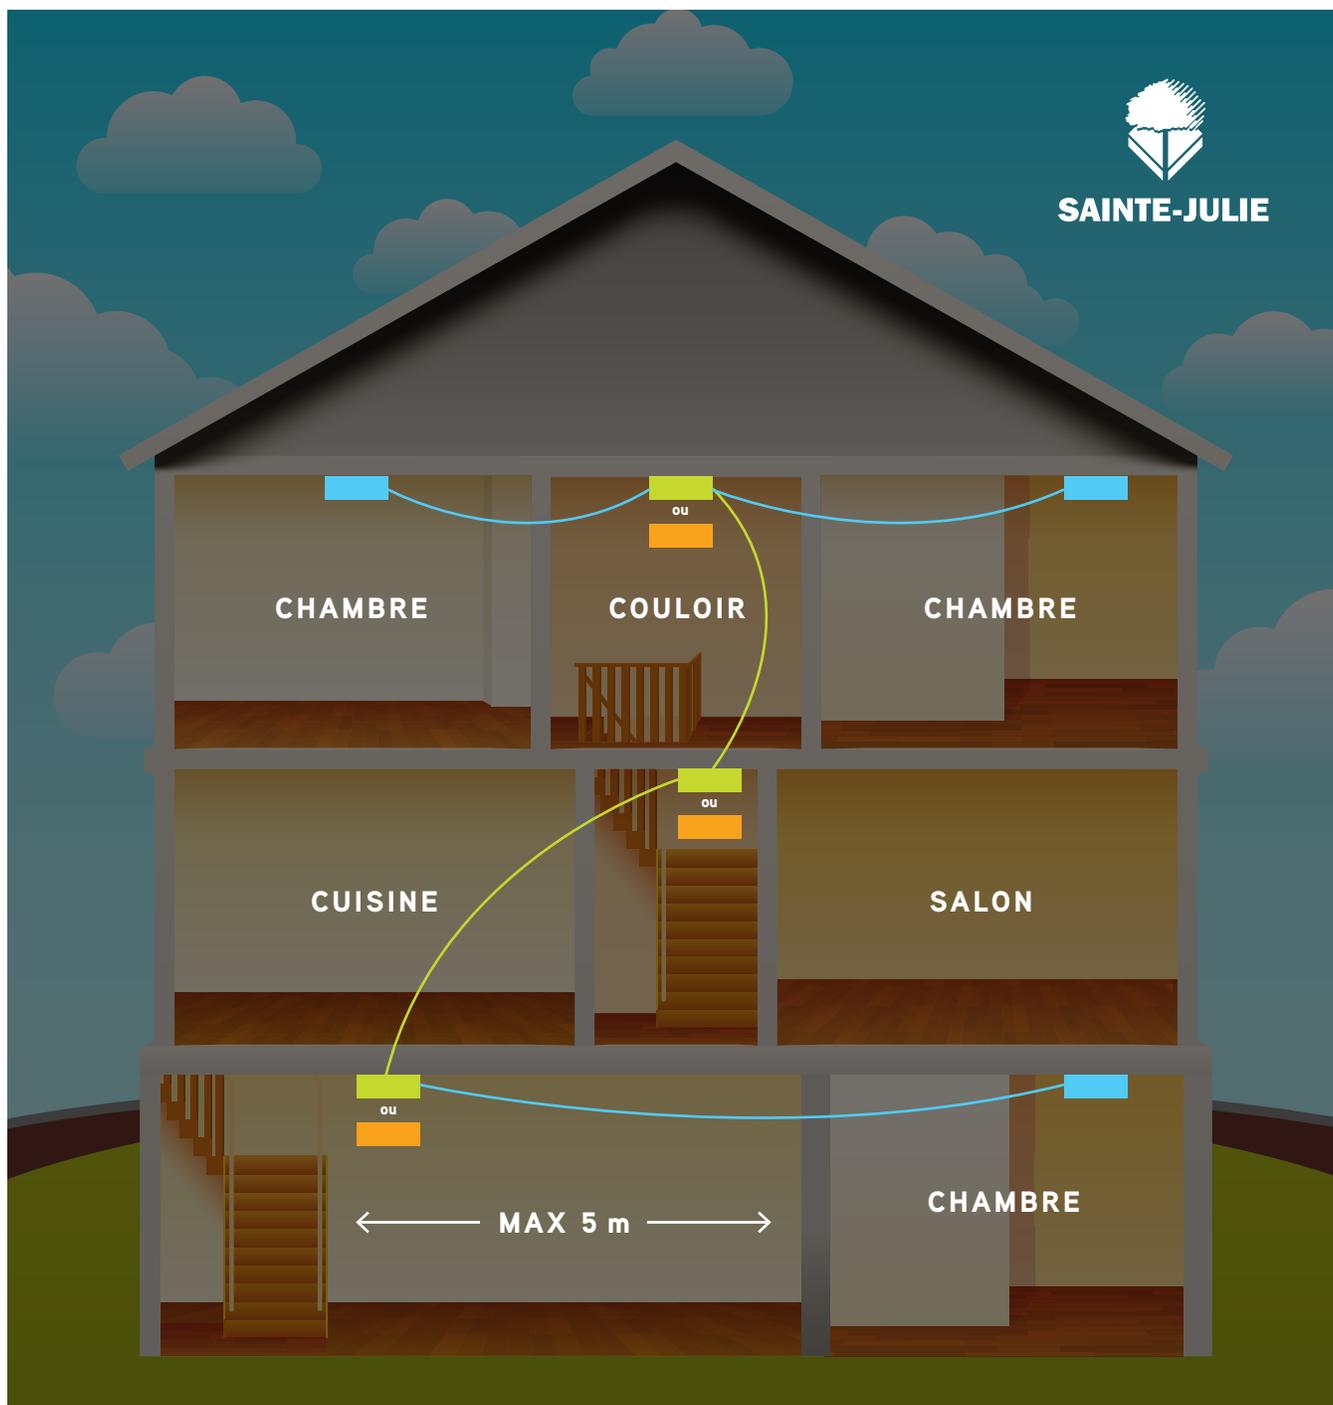

 **Avertisseur de fumée électrique relié électriquement avec les autres**
Requis à partir de juillet 2016

 **Avertisseur de fumée électrique relié électriquement avec les autres**
Exigé à partir de 1992

 **Avertisseur de fumée à pile**
Permis pour les construction avant 1992